



PLANTA DE GAVIONES NIVEL -0.50


CUBICACION TOTAL GAVIONES		
GAVION	GAVION	CANTIDAD
TIPO 1	200x100x100	37
TIPO 2	300x100x100	9
TIPO 3	200x100x50	30
TIPO 4	300x100x50	4

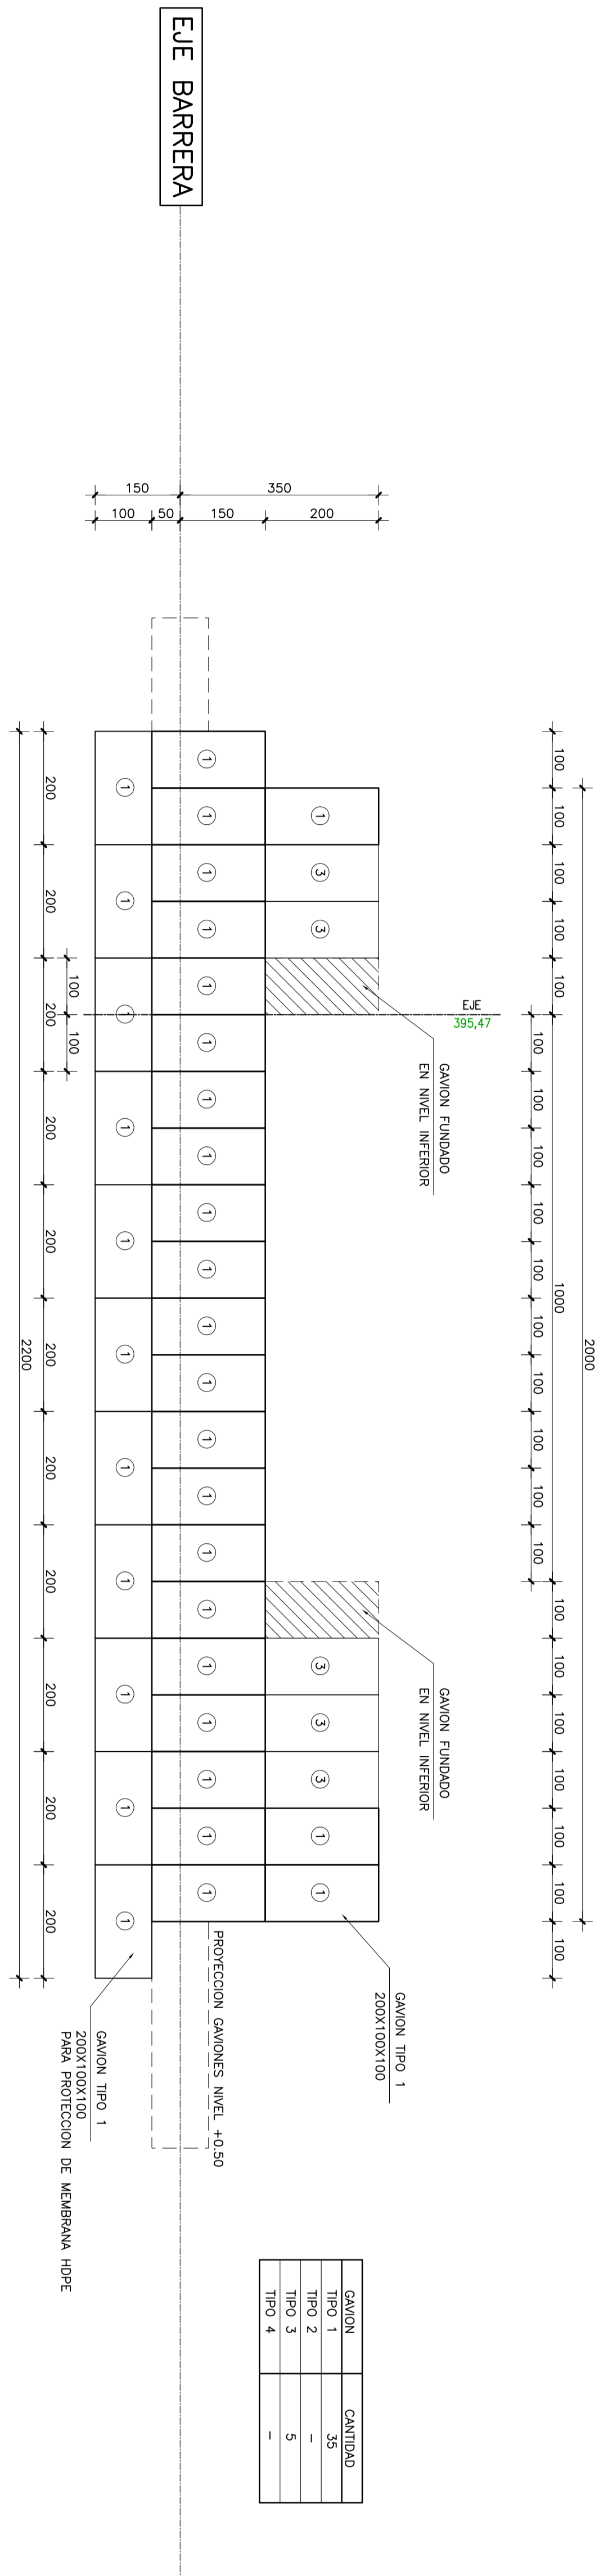

PLANTA DE GAVIONES NIVEL +0.00

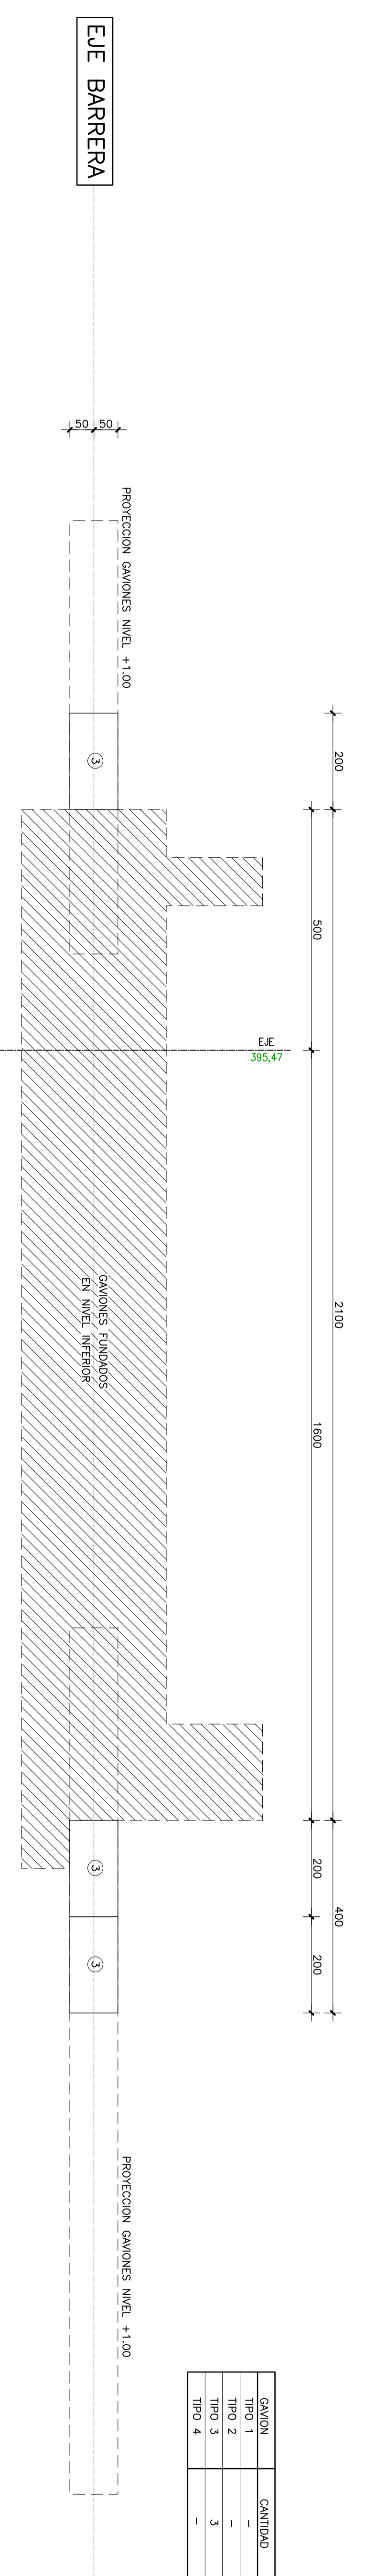

PLANTA DE GAVIONES NIVEL +0.50

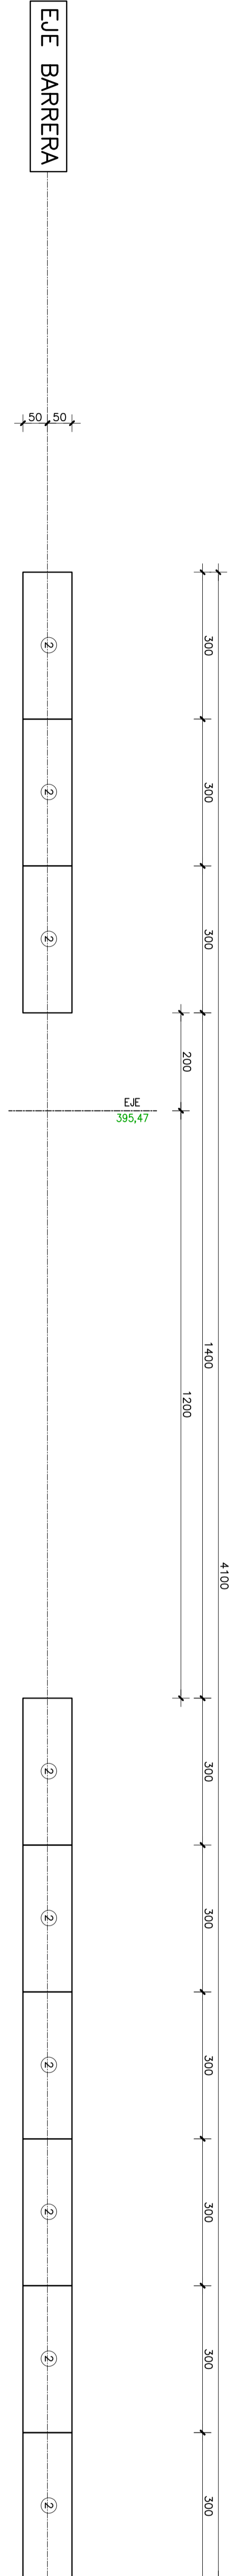

PLANTA DE GAVIONES NIVEL +1.00

PLANO N°	COB03G - PROY	JEFE DE PROYECTO	PROYECTISTA
REVISOR	JORGE ROMERO NAVEA Ingeniero de Proyecto	JORGE ROMERO ROJAS Ingeniero civil	
DIBUJANTE	SERGIO MULLILA	fecha proyecto	proyectista
		fecha	firma
		05-10-2015	revisión
			fecha
MODIFICACION		FECHA	APROBACION
proyectista		Jorge Romero Rojas	revisores
depto. construcción		revisor	depto. proyectos
fecha de aprobación		proy.	depto. proy.
PLANO N°	2/2	PROYECTO	COSECHA DE AGUAS LUVIAS COMUNA DE OVALLE PROV. DE LIMARI - CUARTA REGION Corp. de Desarrollo Regional
CLASIF.	2/2	PLANO	Presas Gaviones M1 KM 140 - La Isla Plantas niv. -0,50 a +1,00
ESCALA	1:1	COB03G	
INGRESO ARCHIVO N°		CATEGORIA	