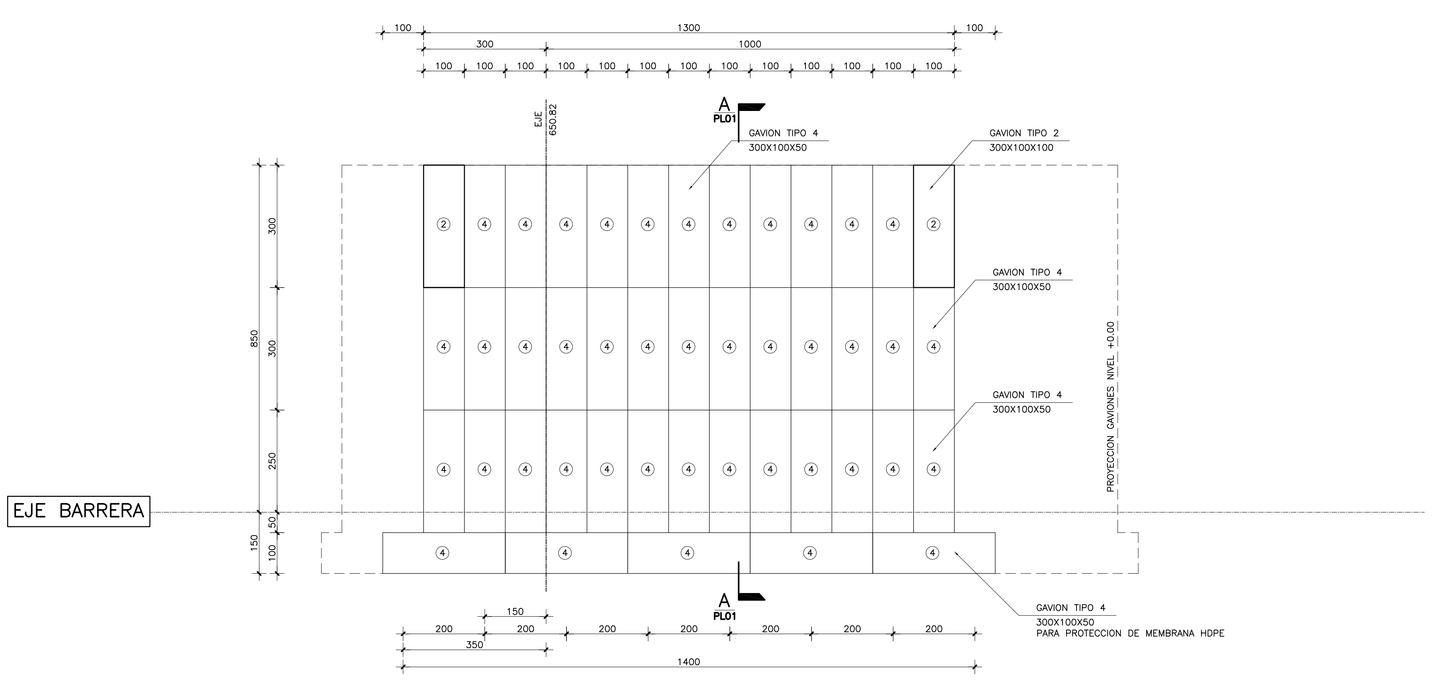

PLANTA DE GAVIONES NIVEL −0.50

ESCALA 1:100

GAVION	CANTIDAD
TIPO 1	–
TIPO 2	2
TIPO 3	–
TIPO 4	42

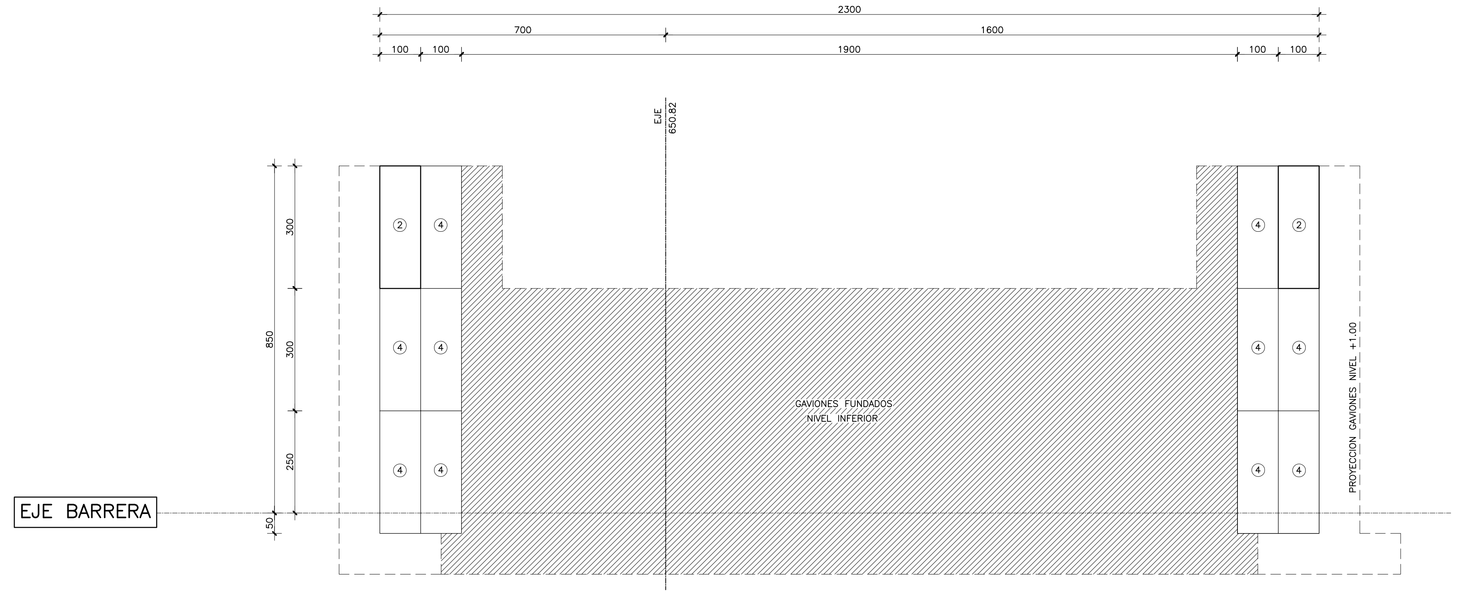

PLANTA DE GAVIONES NIVEL +0.50

ESCALA 1:100

GAVION	CANTIDAD
TIPO 1	–
TIPO 2	2
TIPO 3	–
TIPO 4	10

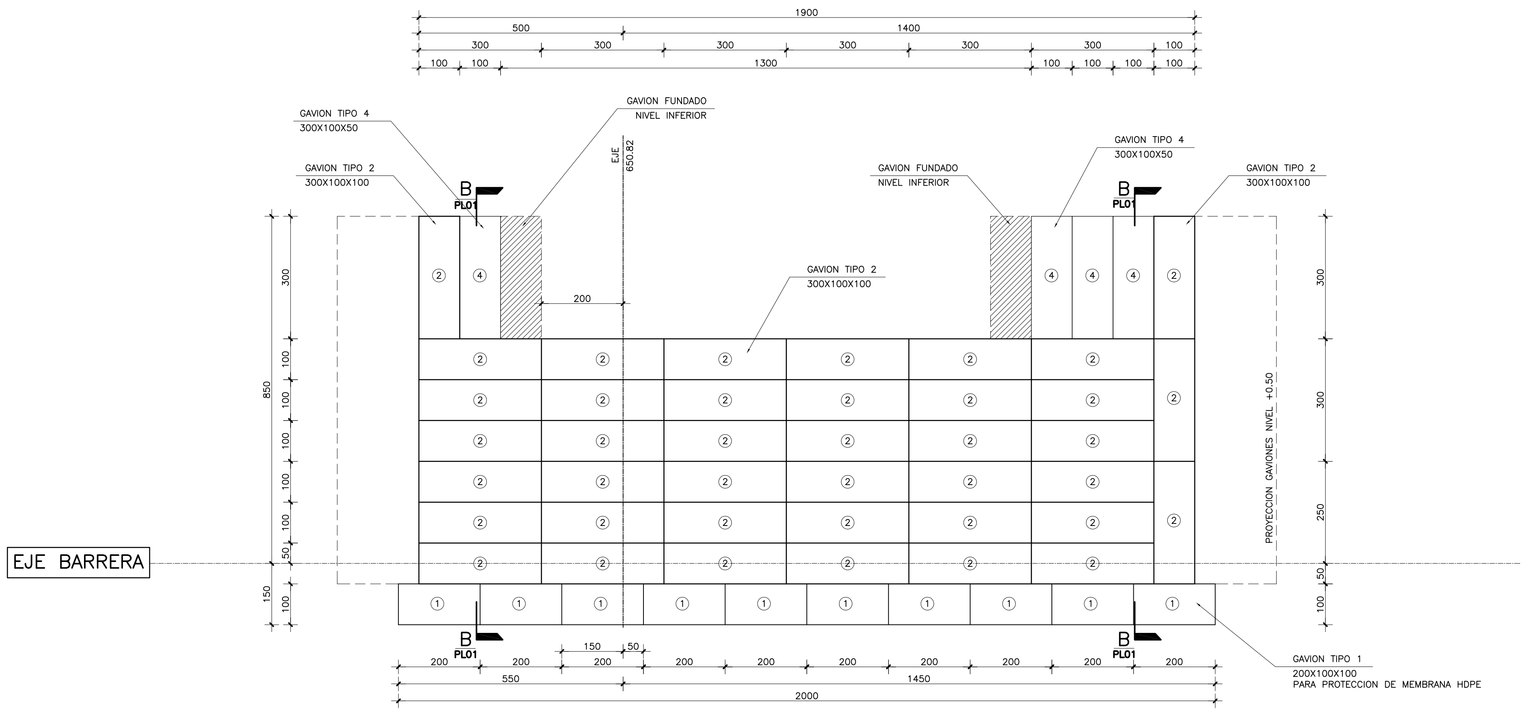

PLANTA DE GAVIONES NIVEL +0.00

ESCALA 1:100

GAVION	CANTIDAD
TIPO 1	10
TIPO 2	40
TIPO 3	–
TIPO 4	4

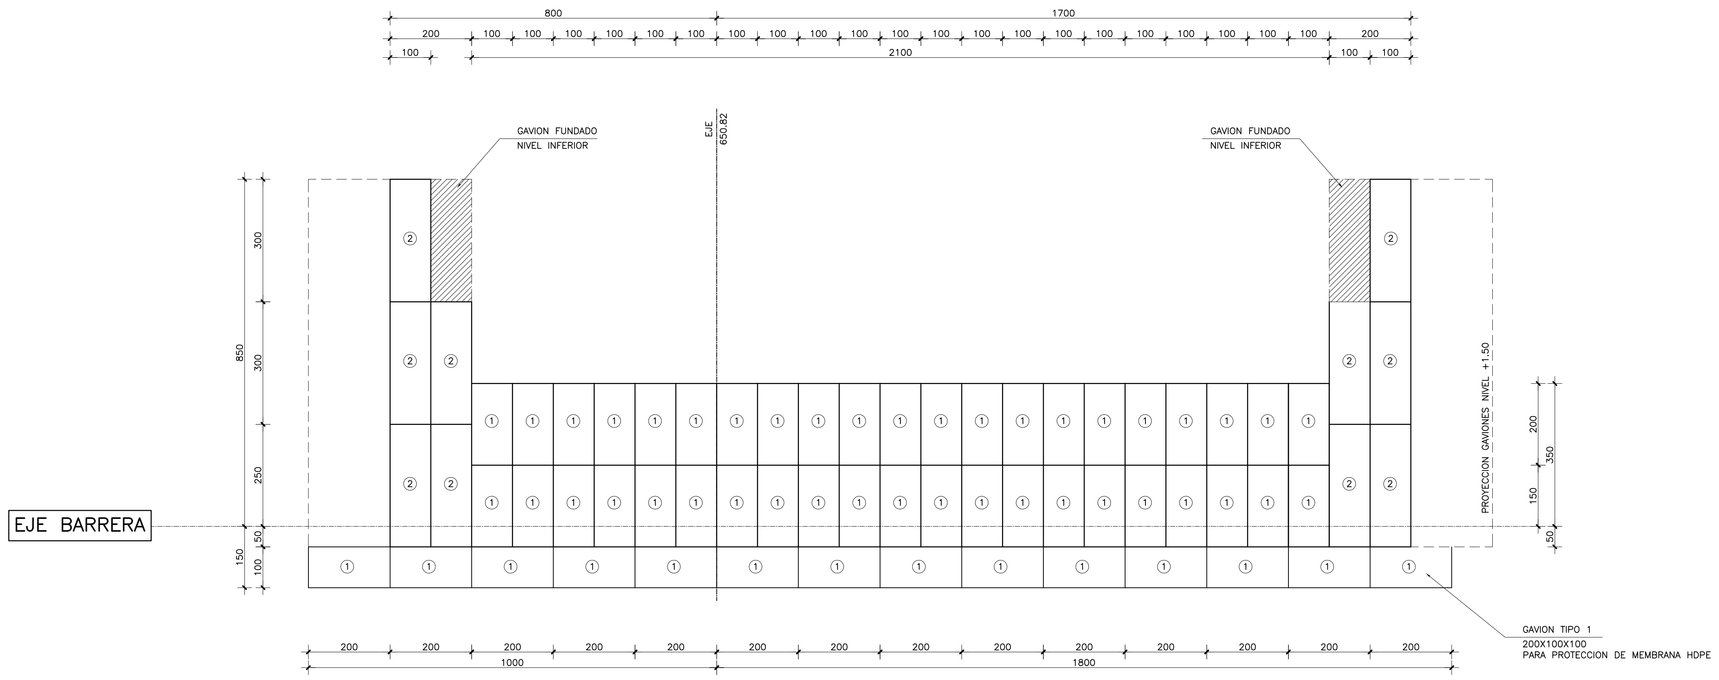

PLANTA DE GAVIONES NIVEL +1.00

ESCALA 1:100

GAVION	CANTIDAD
TIPO 1	56
TIPO 2	10
TIPO 3	–
TIPO 4	–

CORPORACION REGION Coquimbo

GOBIERNO REGIONAL REGION DE COQUIMBO

JEFE DE PROYECTO JORGE ROMERO NAVEA ingeniero agronomo consultor de riego jefe proyecto		PROYECTISTA JORGE ROMERO ROJAS ingeniero civil proyectista			
	NOMBRE	fecha	firma		
REVISO:	JORGE ROMERO	05-10-2015			
DIBUJO:	SERGIO MUNILLA	05-10-2015	firma	revision	fecha
PLANO N°	CODIGO- PROY				

MODIFICACION	FECHA	APROBACION

proyectista Jorge Romero Rojas	revisores	
proyectista	revisor	j.proy
depto. construccion	depto. proyectos	
fecha de aprobacion	jefe depto proy.	

PROYECTO
COSECHA DE AGUAS LLUVIAS
COMUNA DE OVALLE
PROV. DE LIMARI – CUARTA REGION

Corp. de Desarrollo Regional

PLANO N° 2/3	ingreso archivo N°
CLASIF.	PLANO Presa Gaviones M1 KM 200 – La Moralina Plantas niv. −0,50 a +1,00
ESCALA 1:1	CODIGO / CATEGORIA