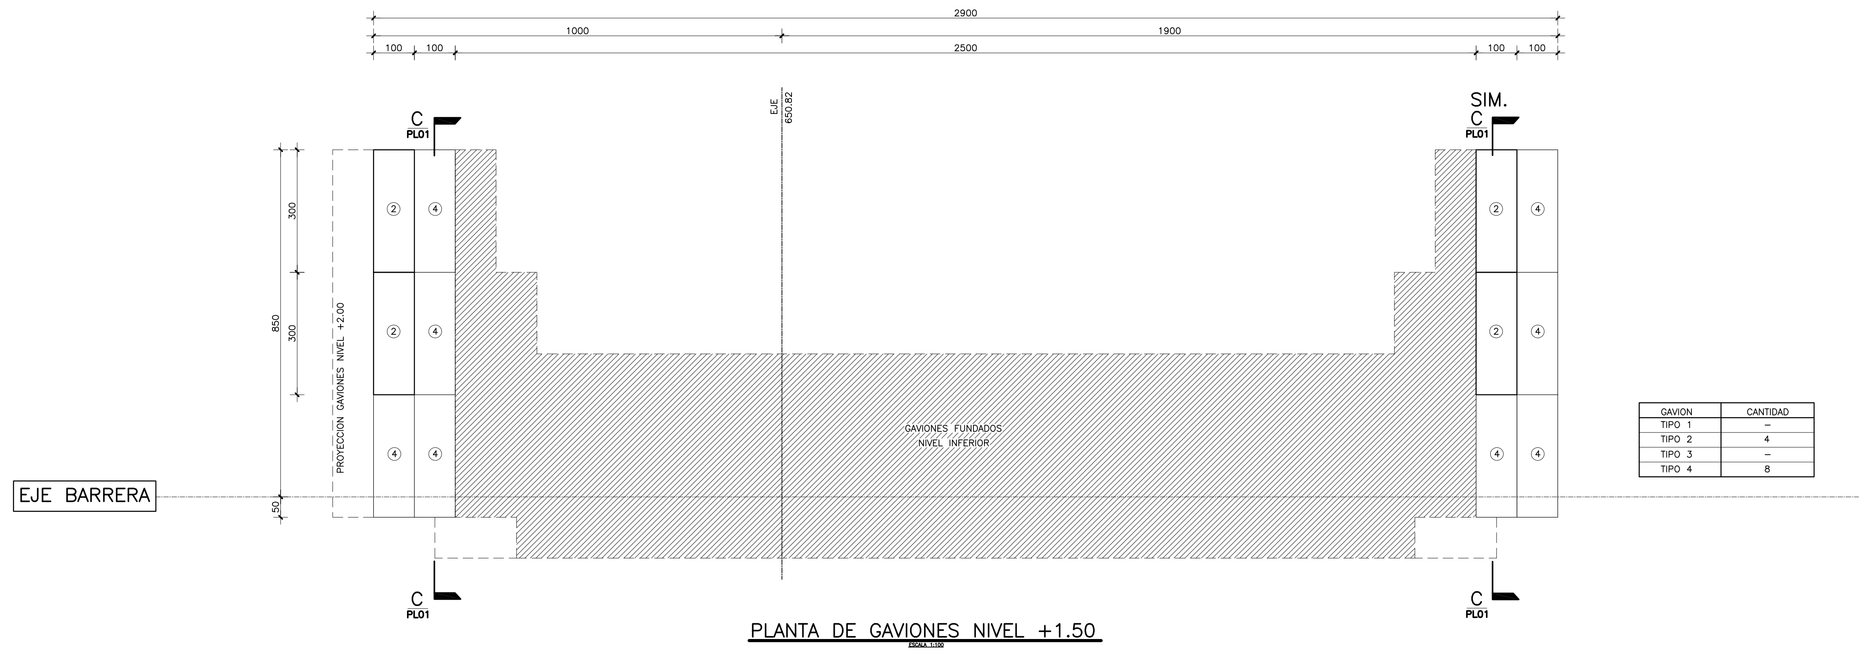

GAVION	CANTIDAD
TIPO 1	–
TIPO 2	4
TIPO 3	–
TIPO 4	8

PLANTA DE GAVIONES NIVEL +1.50

CUBICACION TOTAL GAVIONES		
GAVION	GAVION	CANTIDAD
TIPO 1	200x100x100	94
TIPO 2	300x100x100	98
TIPO 3	200x100x50	–
TIPO 4	300x100x50	70

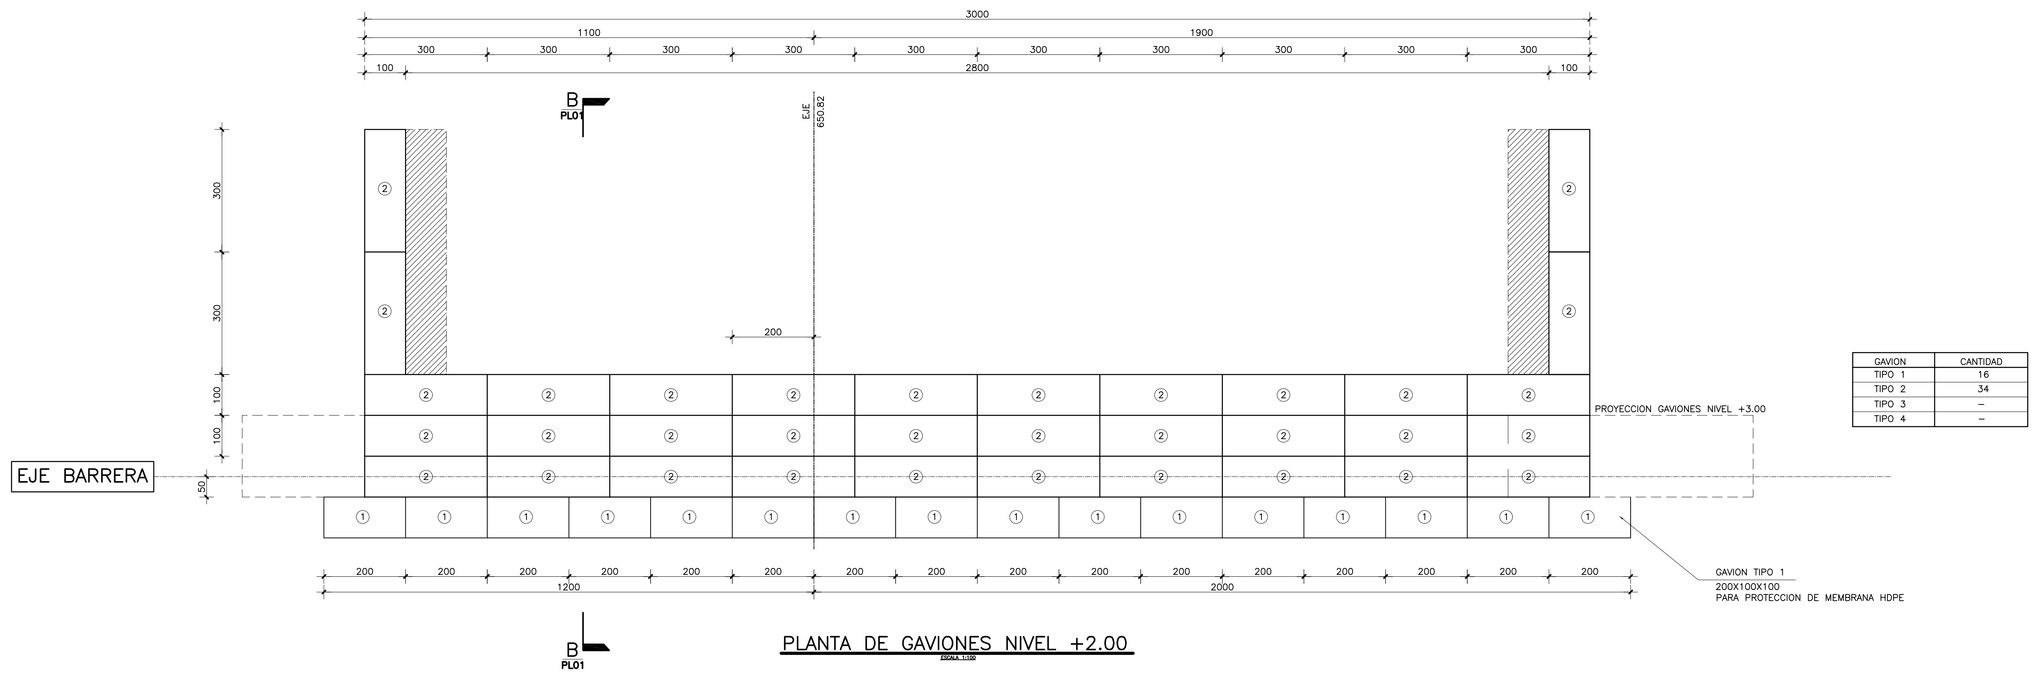

GAVION	CANTIDAD
TIPO 1	16
TIPO 2	34
TIPO 3	–
TIPO 4	–

PLANTA DE GAVIONES NIVEL +2.00

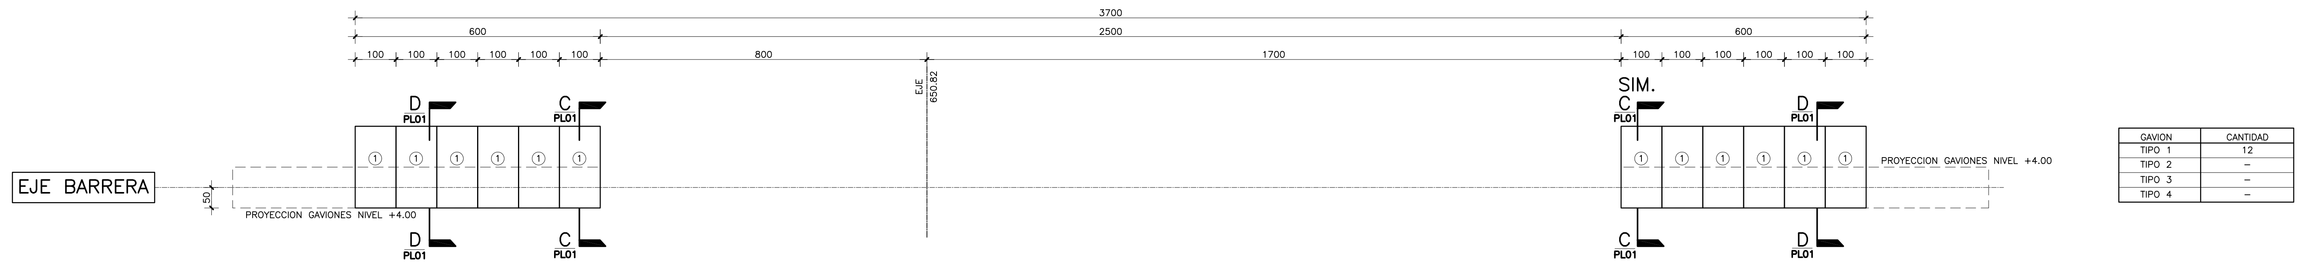

GAVION	CANTIDAD
TIPO 1	12
TIPO 2	–
TIPO 3	–
TIPO 4	–

PLANTA DE GAVIONES NIVEL +3.00

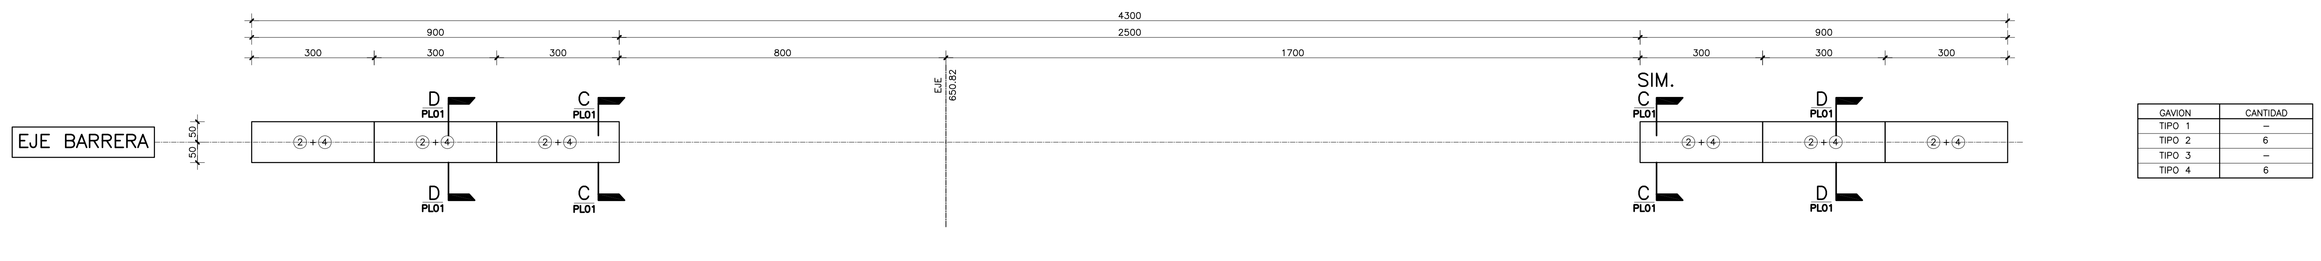

GAVION	CANTIDAD
TIPO 1	–
TIPO 2	6
TIPO 3	–
TIPO 4	6

PLANTA DE GAVIONES NIVEL +4.00

CORPORACION REGIONAL Coquimbo

GOBIERNO REGIONAL REGION DE COQUIMBO

JEFE DE PROYECTO		PROYECTISTA			
JORGE ROMERO NAVEA ingeniero agronomo consultor de riego jefe proyecto		JORGE ROMERO ROJAS ingeniero civil proyectista			
	NOMBRE	fecha	firma		
REVISO:	JORGE ROMERO	05-10-2015			
DIBUJO:	SERGIO MUNILLA	05-10-2015	firma	revision	fecha

PLANO N°	CODIGO– PROY

MODIFICACION	FECHA	APROBACION

proyectista	revisores	
Jorge Romero Rojas		
proyectista	revisor	j.proy
depto. construccion		depto. proyectos
fecha de aprobacion		jefe depto proy.

PROYECTO
COSECHA DE AGUAS LLUVIAS
COMUNA DE OVALLE
PROV. DE LIMARI – CUARTA REGION

Corp. de Desarrollo Regional

PLANO N°	ingreso archivo N°
3/3	
CLASIF.	PLANO
	Presa Gaviones M1 KM 200 – La Moralina Plantas niv. +1,50 a +4,00
ESCALA	CODIGO / CATEGORIA
1:1	