
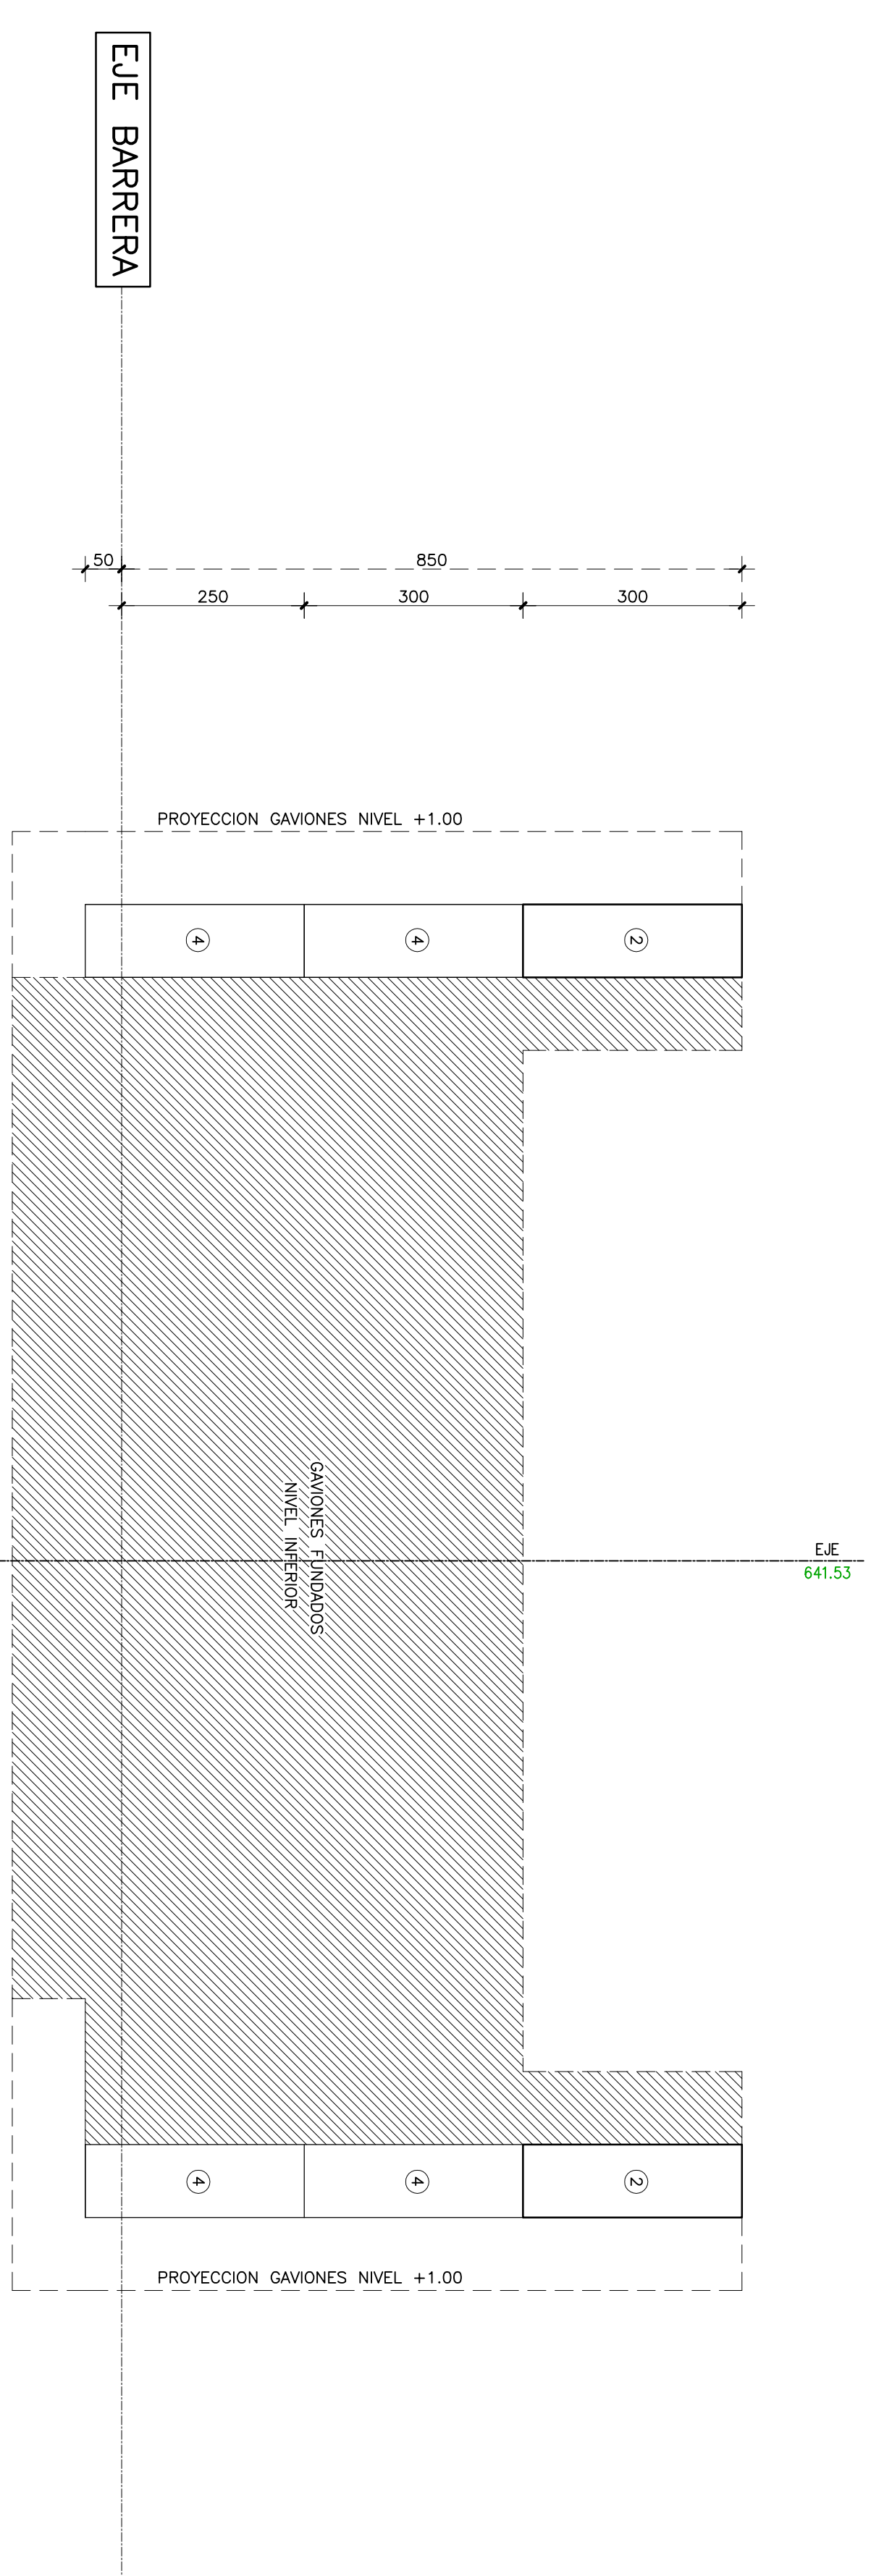




PLANTA DE GAVIONES NIVEL -0.50

GABION	CANTIDAD
TIPO 1	2
TIPO 2	2
TIPO 3	-
TIPO 4	42

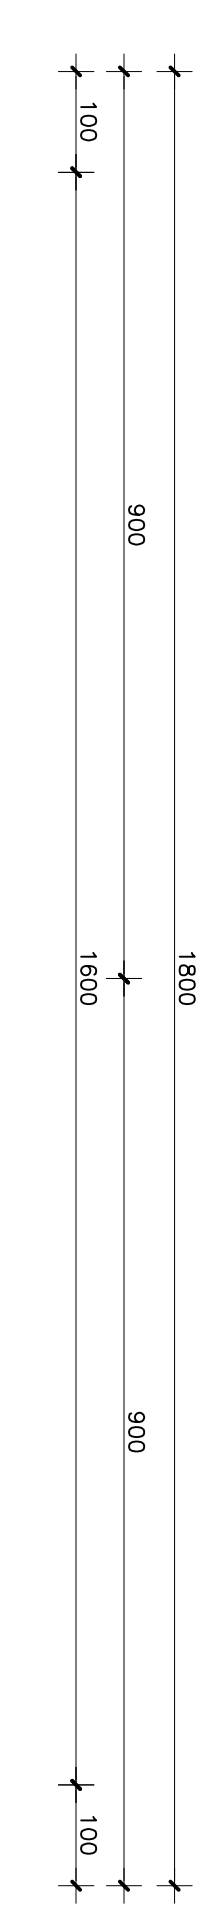



PLANTA DE GAVIONES NIVEL +0.50

GABION	CANTIDAD
TIPO 1	2
TIPO 2	2
TIPO 3	-
TIPO 4	4

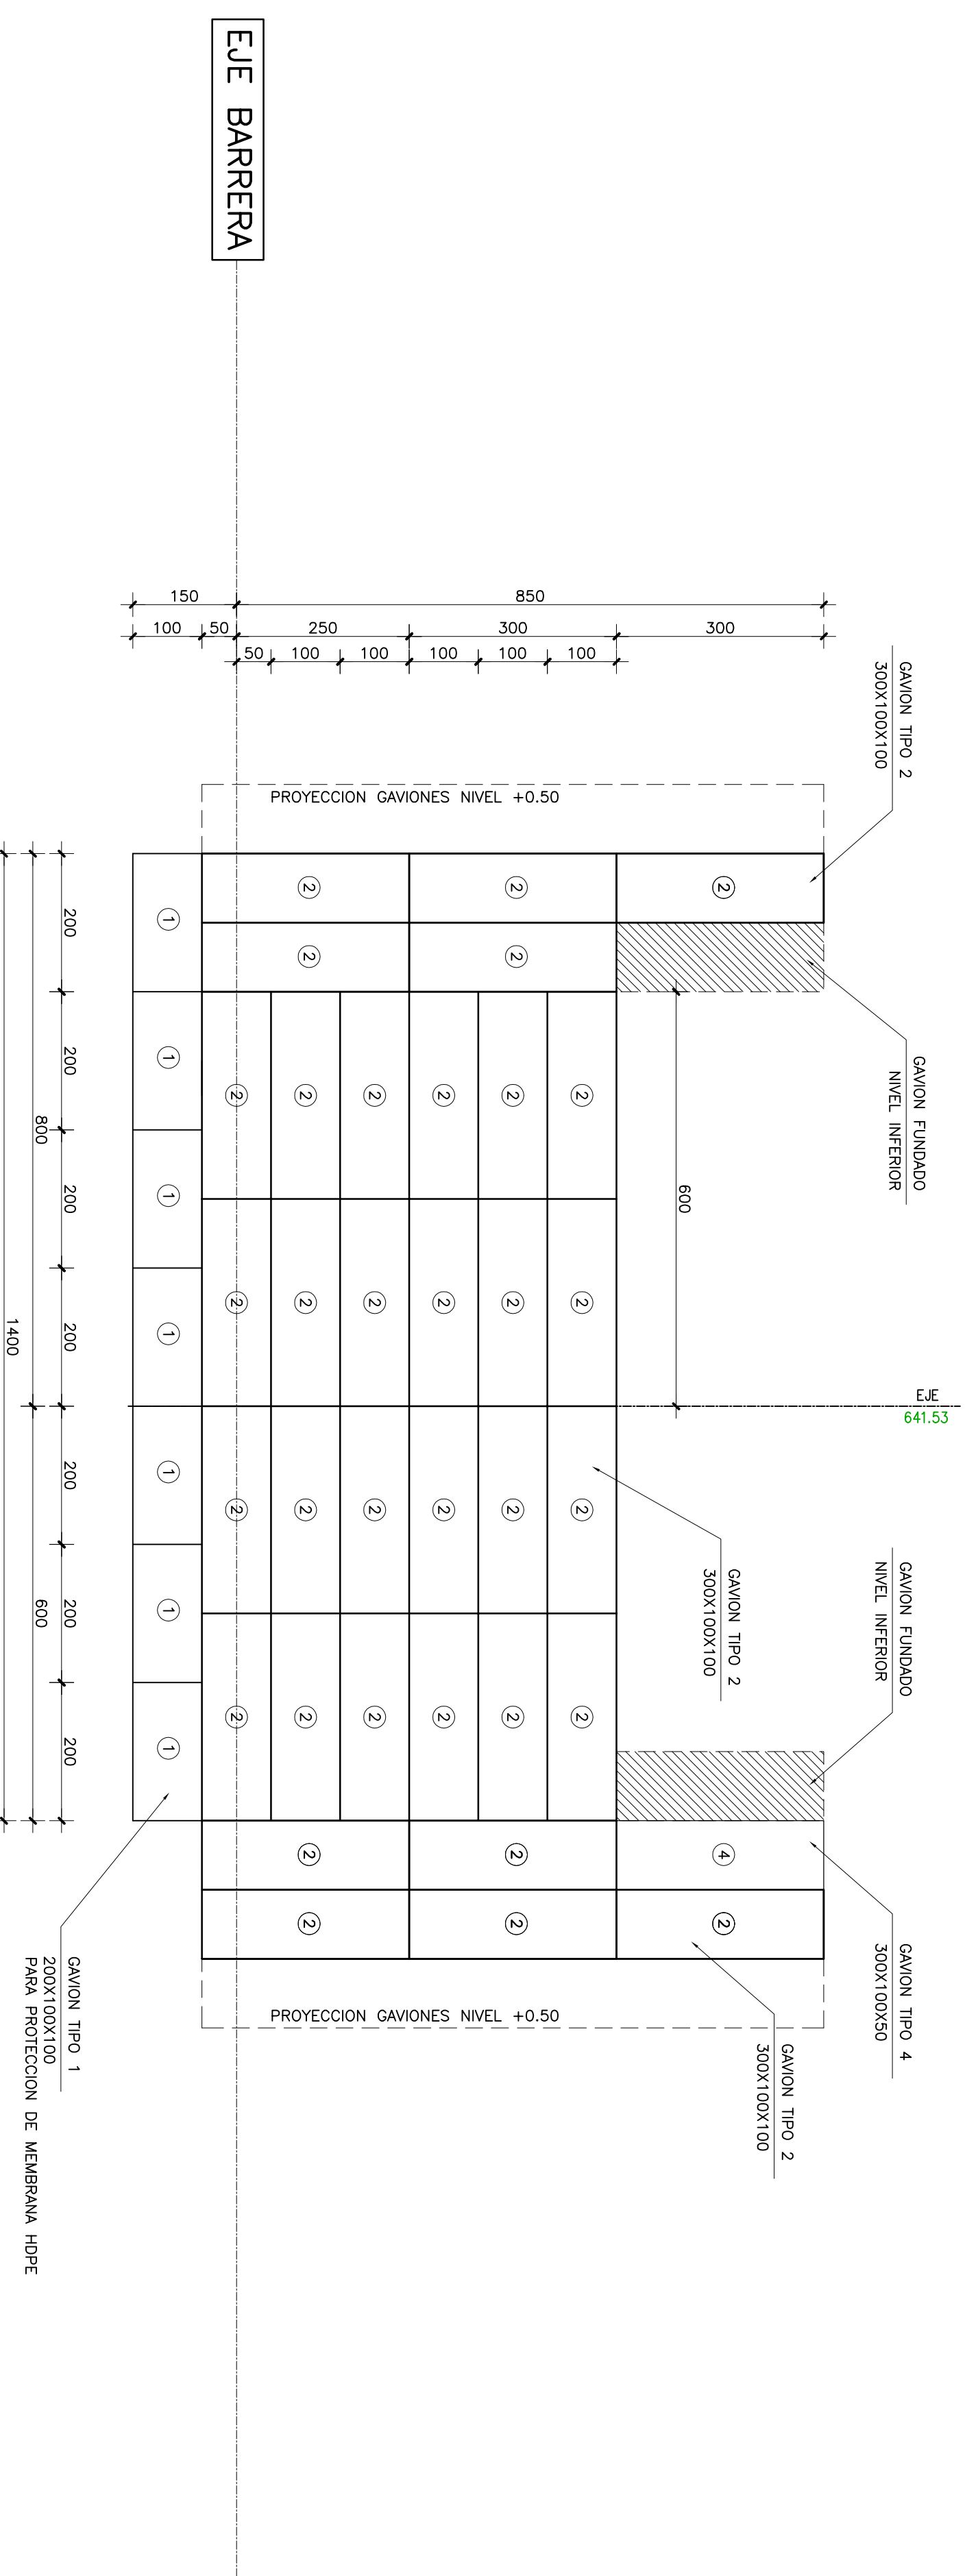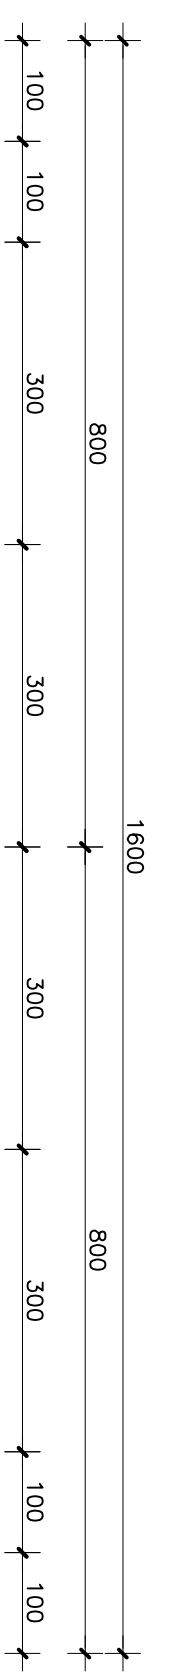

PLANTA DE GAVIONES NIVEL +0.00

GABION	CANTIDAD
TIPO 1	7
TIPO 2	4
TIPO 3	-
TIPO 4	1

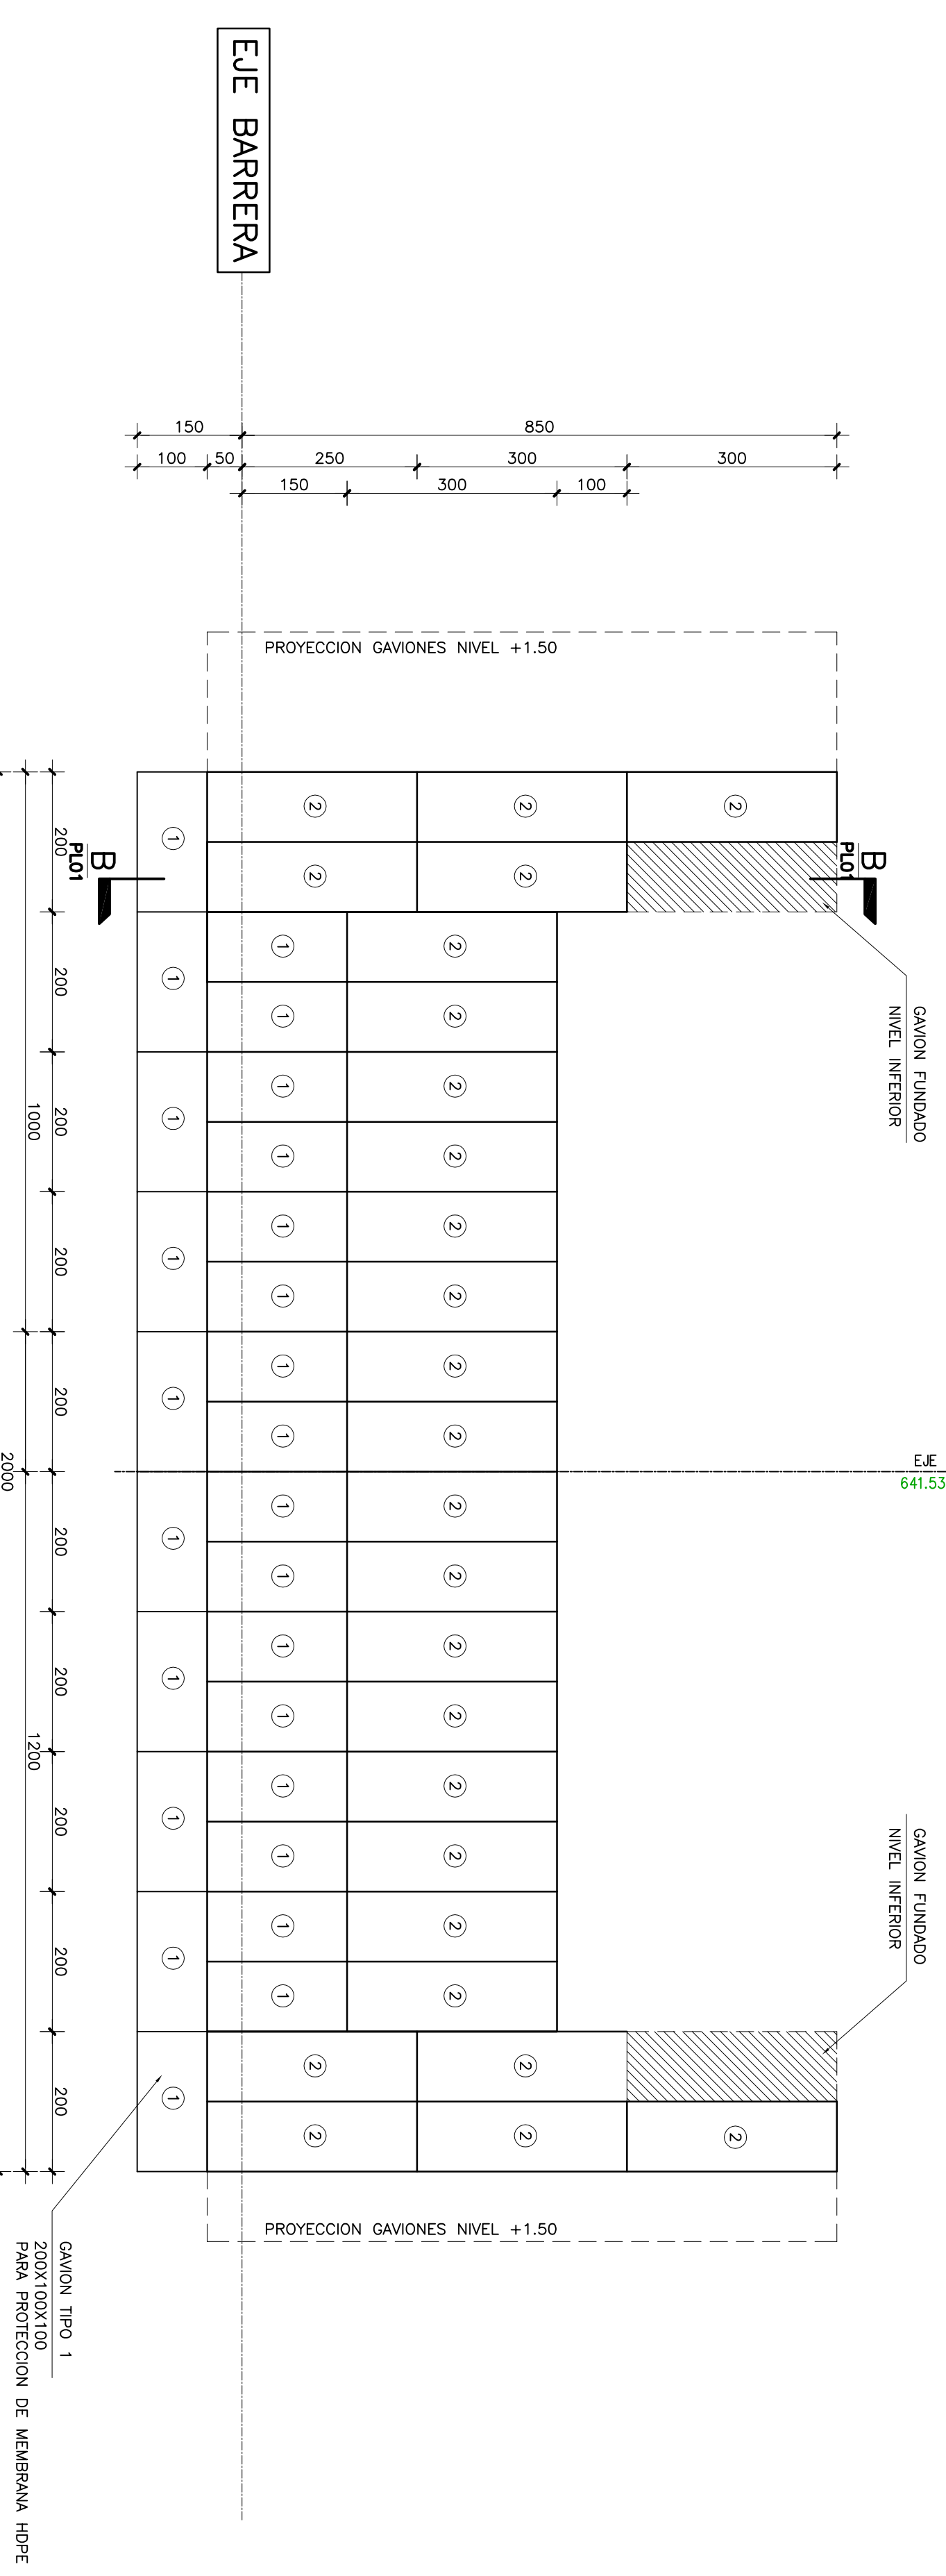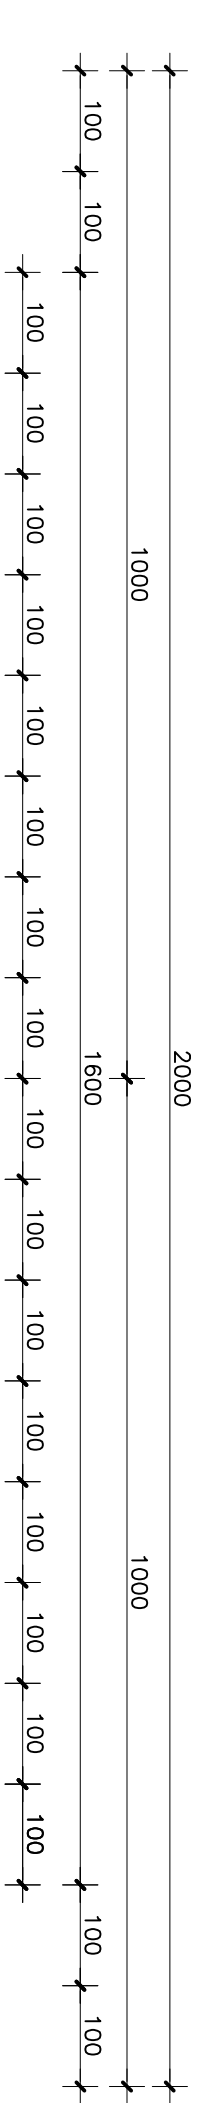

PLANTA DE GAVIONES NIVEL +1.00

GABION	CANTIDAD
TIPO 1	28
TIPO 2	2
TIPO 3	-
TIPO 4	-

REVISOR	DIBUJANTE	PROYECTISTA
JORGE ROMERO NAVEA Ingeniero de Proyecto jefe proyecto	JORGE ROMERO ROJAS Ingeniero civil proyectista	JORGE ROMERO ROJAS Ingeniero civil proyectista
NOMBRE	FECHA	FECHA
JORGE ROMERO	05-10-2015	05-10-2015
firmado	firmado	firmado
revisado	revisado	revisado
firmado	firmado	firmado
revisado	revisado	revisado
firmado	firmado	firmado

MODIFICACION	FECHA	APROBACION	PROYECTISTA	REVISORES	PROYECTO	CLASIF.	PLANO
			Jorge Romero Rojas	revisor	COSECHA DE AGUAS LLUVIAS COMUNA DE OVALLE PROV. DE LIMARI - CUARTA REGION	2/3	Presa Gaviones M3 KM 940 - La Morolina Plantos niv. -0,50 a +1,00
			fecha de aprobacion	depto. proyectos	Corp. de Desarrollo Regional	ESCALA	CATEGORIA
			depto. constuccion	depto. proy.		1:1	COBOCO