



GAVION	CANTIDAD
TIPO 1	-
TIPO 2	-
TIPO 3	-
TIPO 4	53



CUBICACION TOTAL GAVIONES	
GAVION	CANTIDAD
TIPO 1	200x100x100
TIPO 2	300x100x100
TIPO 3	200x100x50
TIPO 4	300x100x50

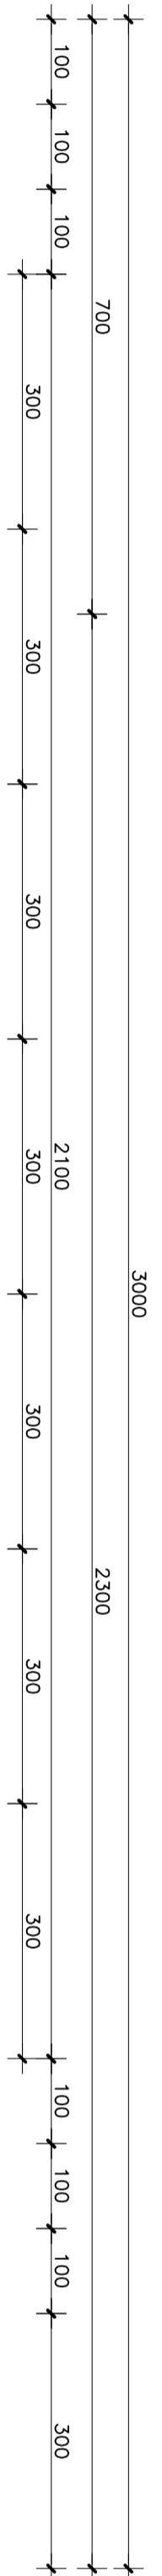

GAVION	CANTIDAD
TIPO 1	16
TIPO 2	16
TIPO 3	-
TIPO 4	-

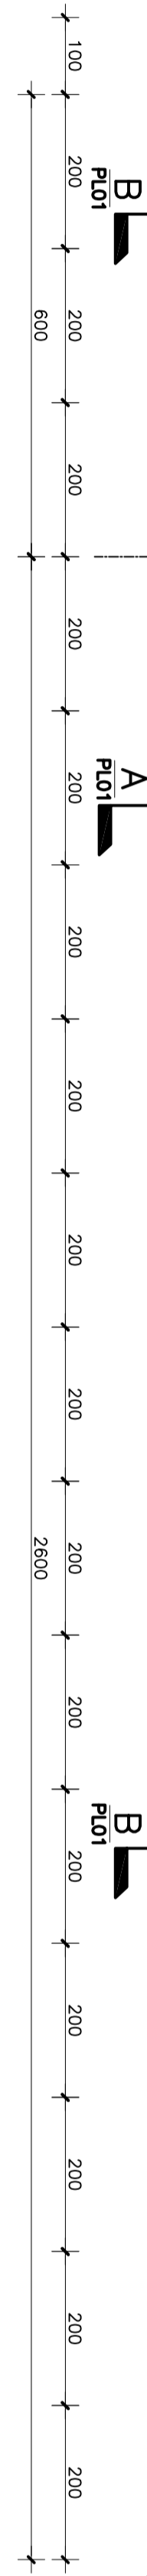

GAVION	CANTIDAD
TIPO 1	40
TIPO 2	-
TIPO 3	-
TIPO 4	-

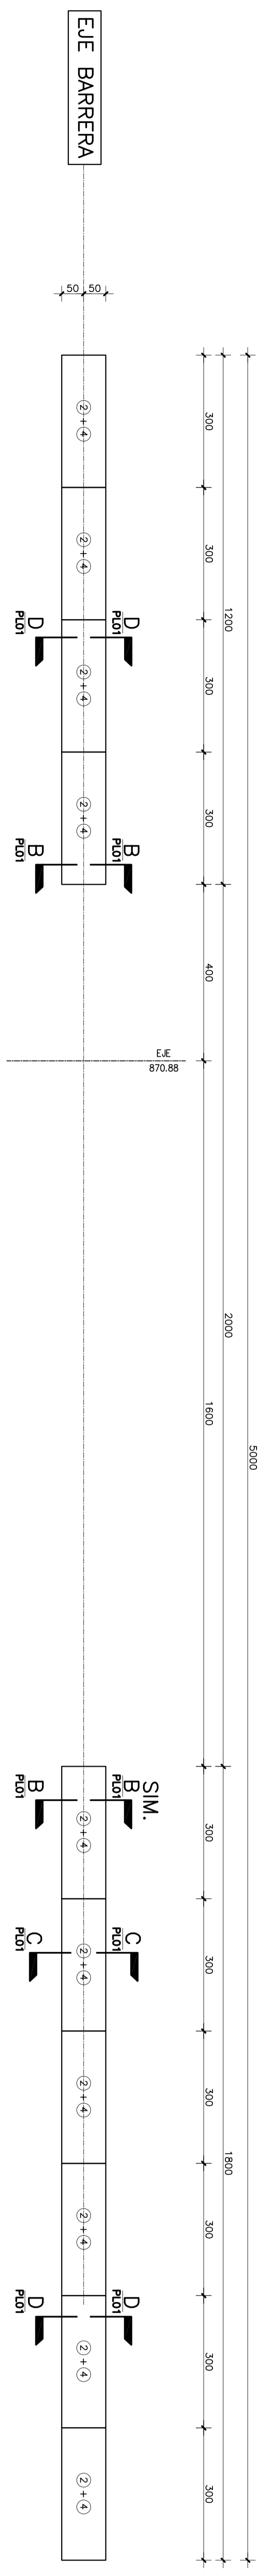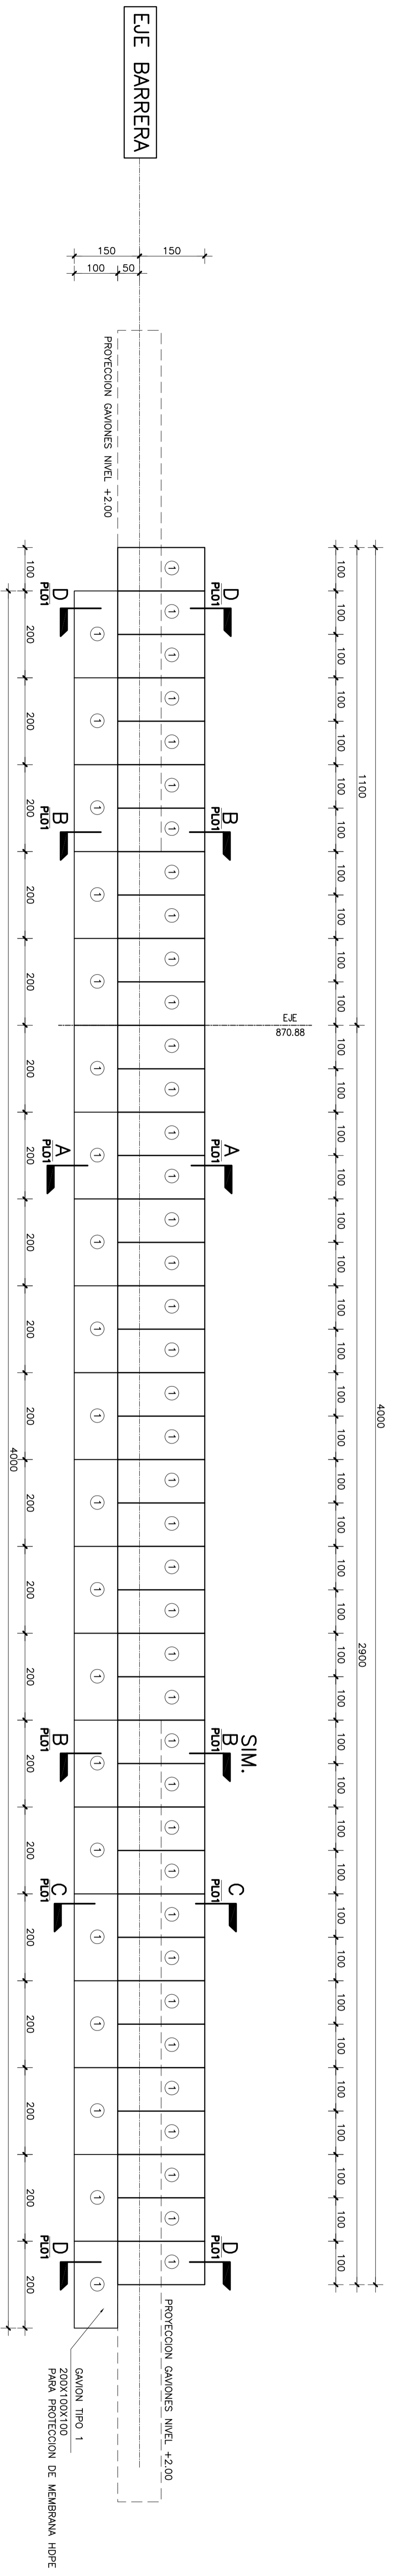

GAVION	CANTIDAD
TIPO 1	10
TIPO 2	-
TIPO 3	-
TIPO 4	10

PLANO N°	COBORG - PROJ	GOBIERNO REGIONAL COQUIMBO
REVISOR	JORGE ROMERO NAVEA	PROYECTISTA
DIBUJANTE	SERGIO MULLILA	PROYECTISTA
FECHA	05-10-2015	FECHA
REVISION		REVISION
FECHA		FECHA

MODIFICACION	FECHA	APROBACION	PROYECTISTA	REVISOR	DEPTO. PROYECTOS
			Jorge Romero Rojas	revisor	depto. proyectos
			depto. construccion		
			fecha de aprobacion	jefe depto proy.	

PROYECTO	PLANO N°	INGRESO ARCHIVO N°
COSECHA DE AGUAS LLUVIAS COMUNA DE OVALLE PROV. DE LIMARI - CUARTA REGION	2/2	
Corp. de Desarrollo Regional	ESCALA	PLANO
	1:1	Presas Gaviones M2 KM 340 - Los Rulos Plantas niv. -0,50 a +2,00
		CATEGORIA