


GAVION TIPO	CANTIDAD
TIPO 1	-
TIPO 2	-
TIPO 3	-
TIPO 4	45


PLANTA DE GAVIONES NIVEL -0.50

CUBICACION TOTAL GAVIONES	
GAVION	CANTIDAD
TIPO 1	74
TIPO 2	47
TIPO 3	-
TIPO 4	55

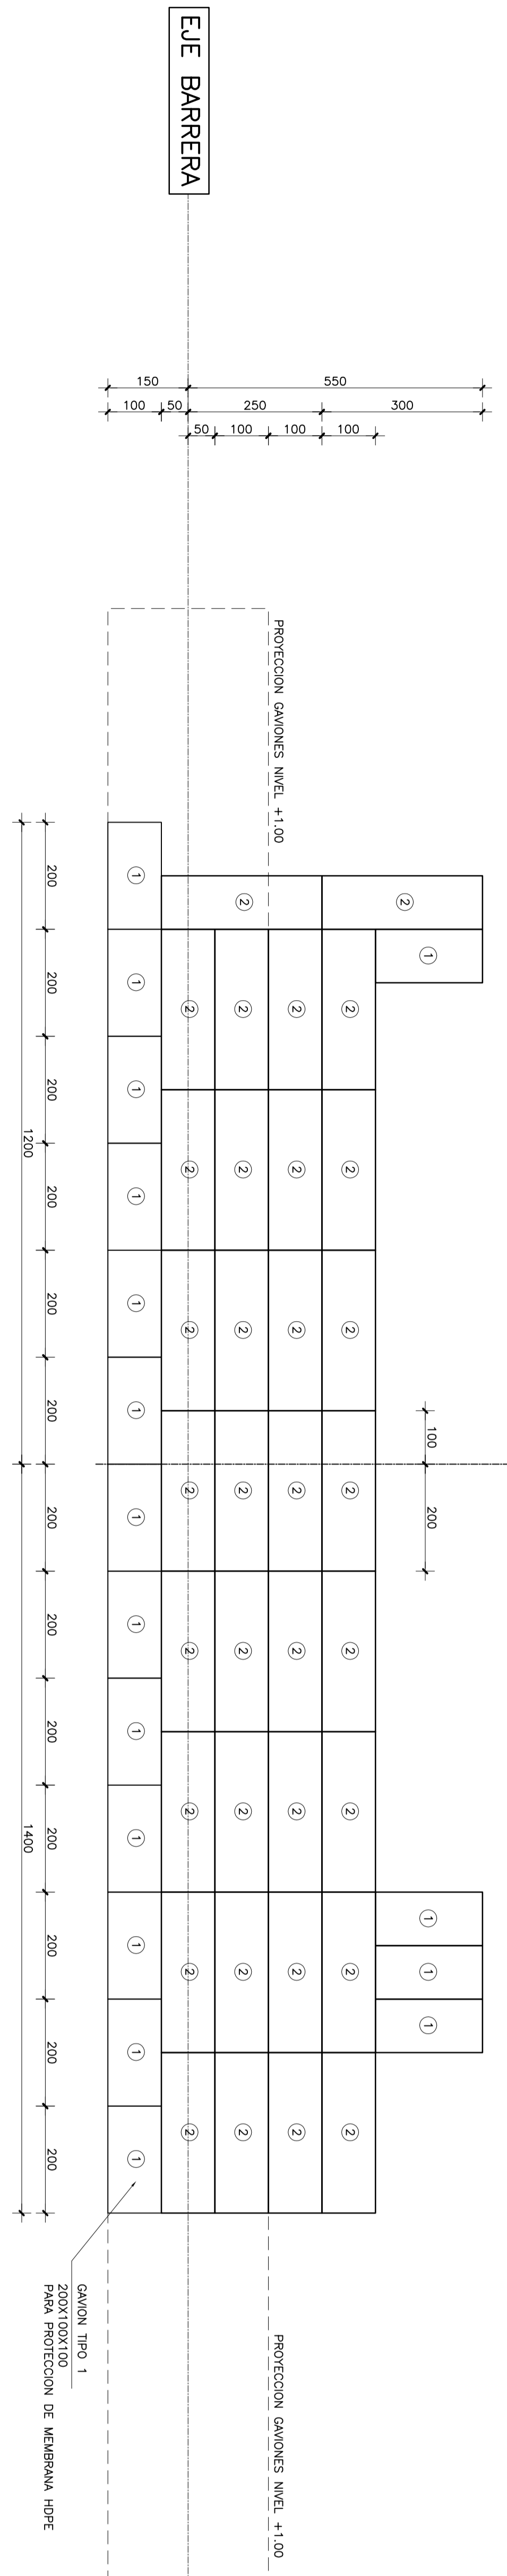


GAVION TIPO	CANTIDAD
TIPO 1	17
TIPO 2	3
TIPO 3	-
TIPO 4	-

PLANTA DE GAVIONES NIVEL +0.00

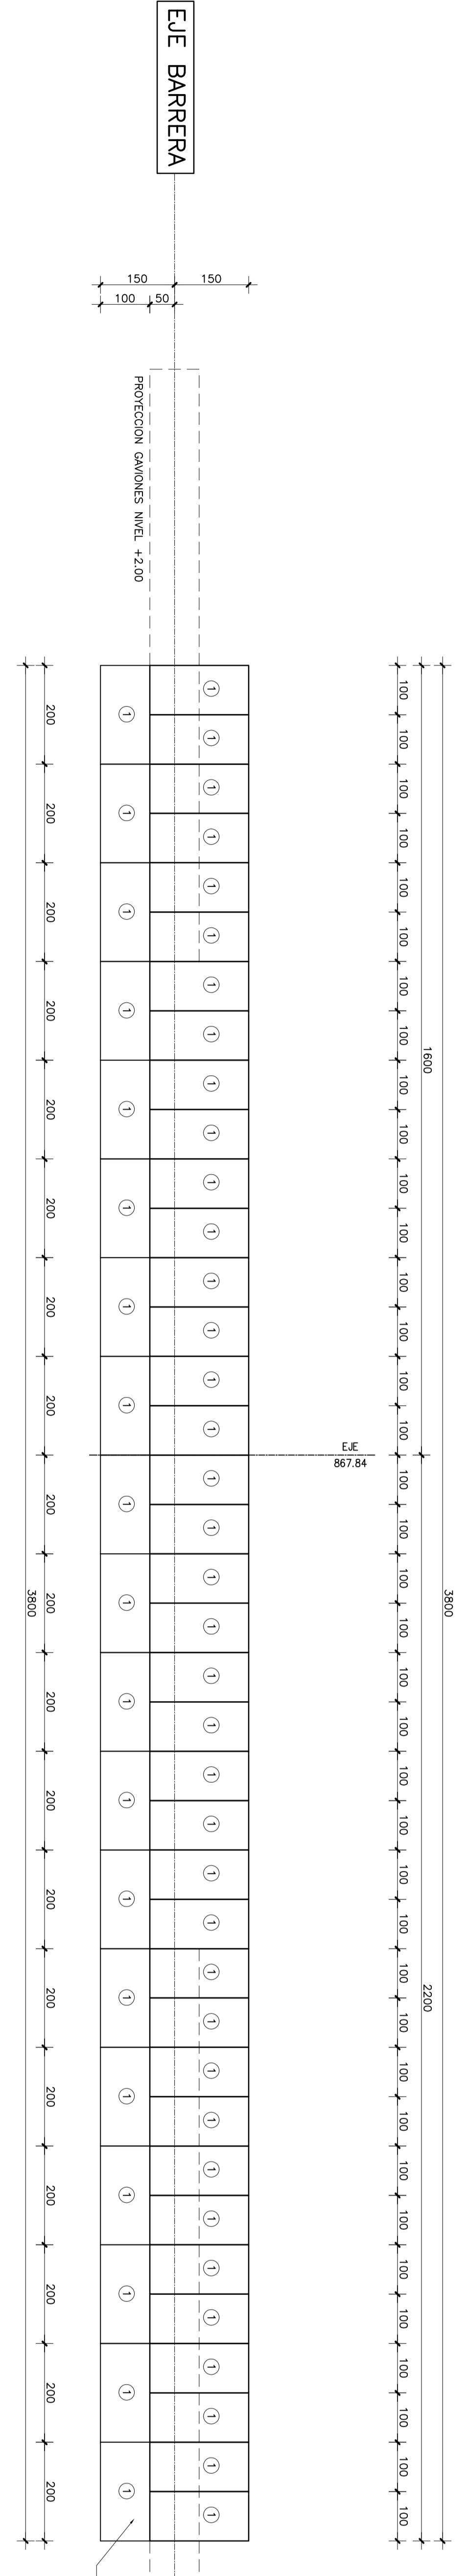

GAVION TIPO	CANTIDAD
TIPO 1	57
TIPO 2	-
TIPO 3	-
TIPO 4	-

PLANTA DE GAVIONES NIVEL +1.00

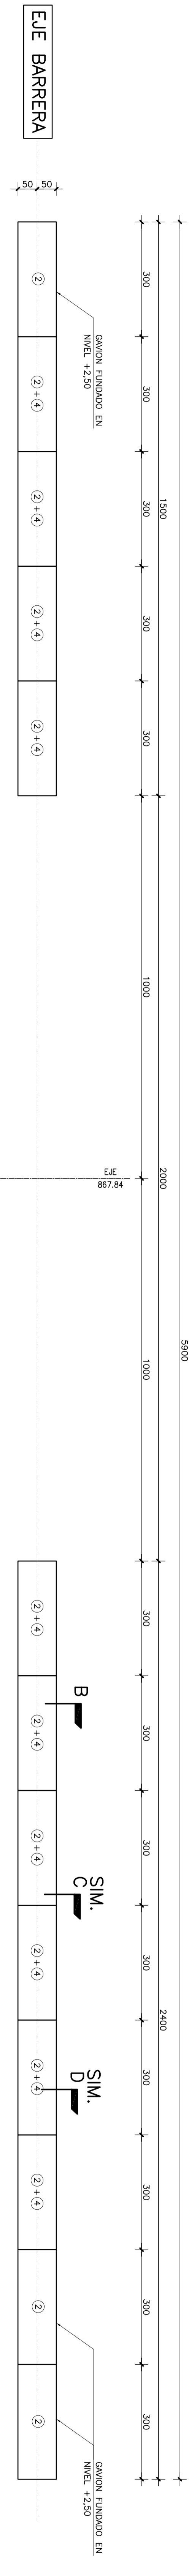

GAVION TIPO	CANTIDAD
TIPO 1	13
TIPO 2	-
TIPO 3	-
TIPO 4	10

PLANTA DE GAVIONES NIVEL +2.00

PLANO N°	COBIOG - PROY	
REVISOR	JORGE ROMERO NAVEA Ingeniero de Proyecto	PROYECTISTA
DIBUJANTE	SERGIO MULLILA	INGENIERO EN PROYECTOS CIVILES
FECHA	05-10-2015	FECHA
FIRMA		FIRMA
REVISION		REVISION
FECHA		FECHA

MODIFICACION	FECHA	APROBACION	PROYECTISTA	REVISORES	PROYECTO
			Jorge Romero Rojas	revisor	COSECHA DE AGUAS LLUVIAS
			depto. construcion	depto. proyectos	COMUNA DE OVALLE
			fecha de aprobacion	jefe depto proy.	PROV. DE LIMARI - CUARTA REGION
					Corp. de Desarrollo Regional

PLANO N°	2/2	INGRESO ARCHIVO N°
CLASIF.		PLANO
ESCALA	1:1	Presas Gaviones M3
CATEGORIA		KM 460 - Los Rulos
		Plantas niv. -0,50 a +2,00