


PLANTA DE GAVIONES NIVEL -0.50

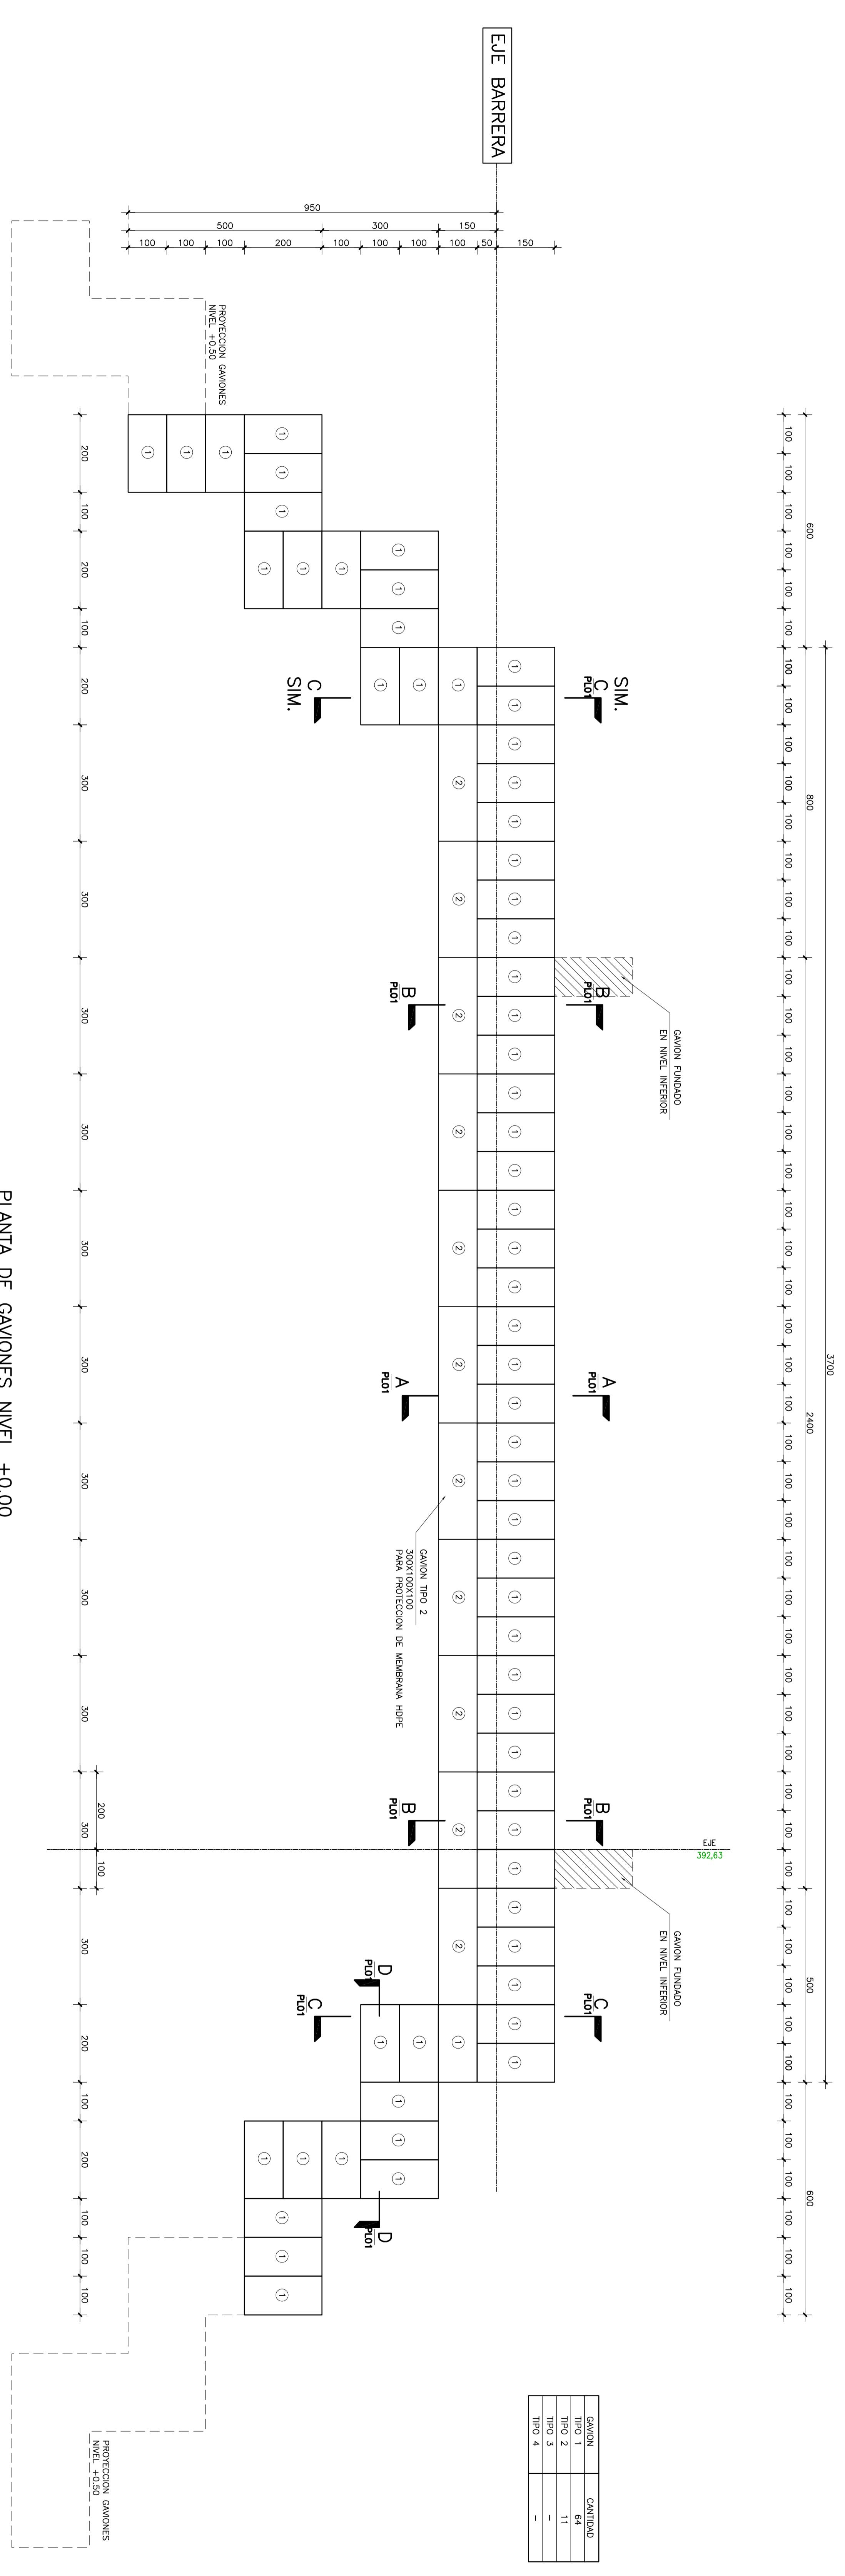

PLANTA DE GAVIONES NIVEL +0.00

	JEFE DE PROYECTO	PROYECTISTA
	JORGE ROMERO NAVEA Director de Proyecto jefe proyecto	JORGE ROMERO ROJAS Ingeniero civil proyectista
REVISOR	NOMBRE	FECHA
DIBUJANTE	JORGE ROMERO	05-10-2015
	firmado	revisado
	revisado	revisado
	revisado	revisado

MODIFICACION	FECHA	APROBACION	PROYECTISTA	REVISOR	FECHA DE APROBACION
			Jorge Romero Rojas	revisor	
			depto. construcion	depto. proyectos	
			fecha de aprobacion	jefe depto proy.	
PROYECTO					
COSECHA DE AGUAS LLUVIAS					
COMUNA DE OVALLE					
PROV. DE LIMARI - CUARTA REGION					
Corp. de Desarrollo Regional					
PLANO N°	2/3	INGRESO ARCHIVO N°			
CLASIF.	PLANO	Presas Gaviones M3			
ESCALA	GOBIERNO	KM 260 - La Isla			
		Plantas niv. -0,50 a +0,00			
		CATEGORIA			