


PLANTA DE GAVIONES NIVEL +0.50

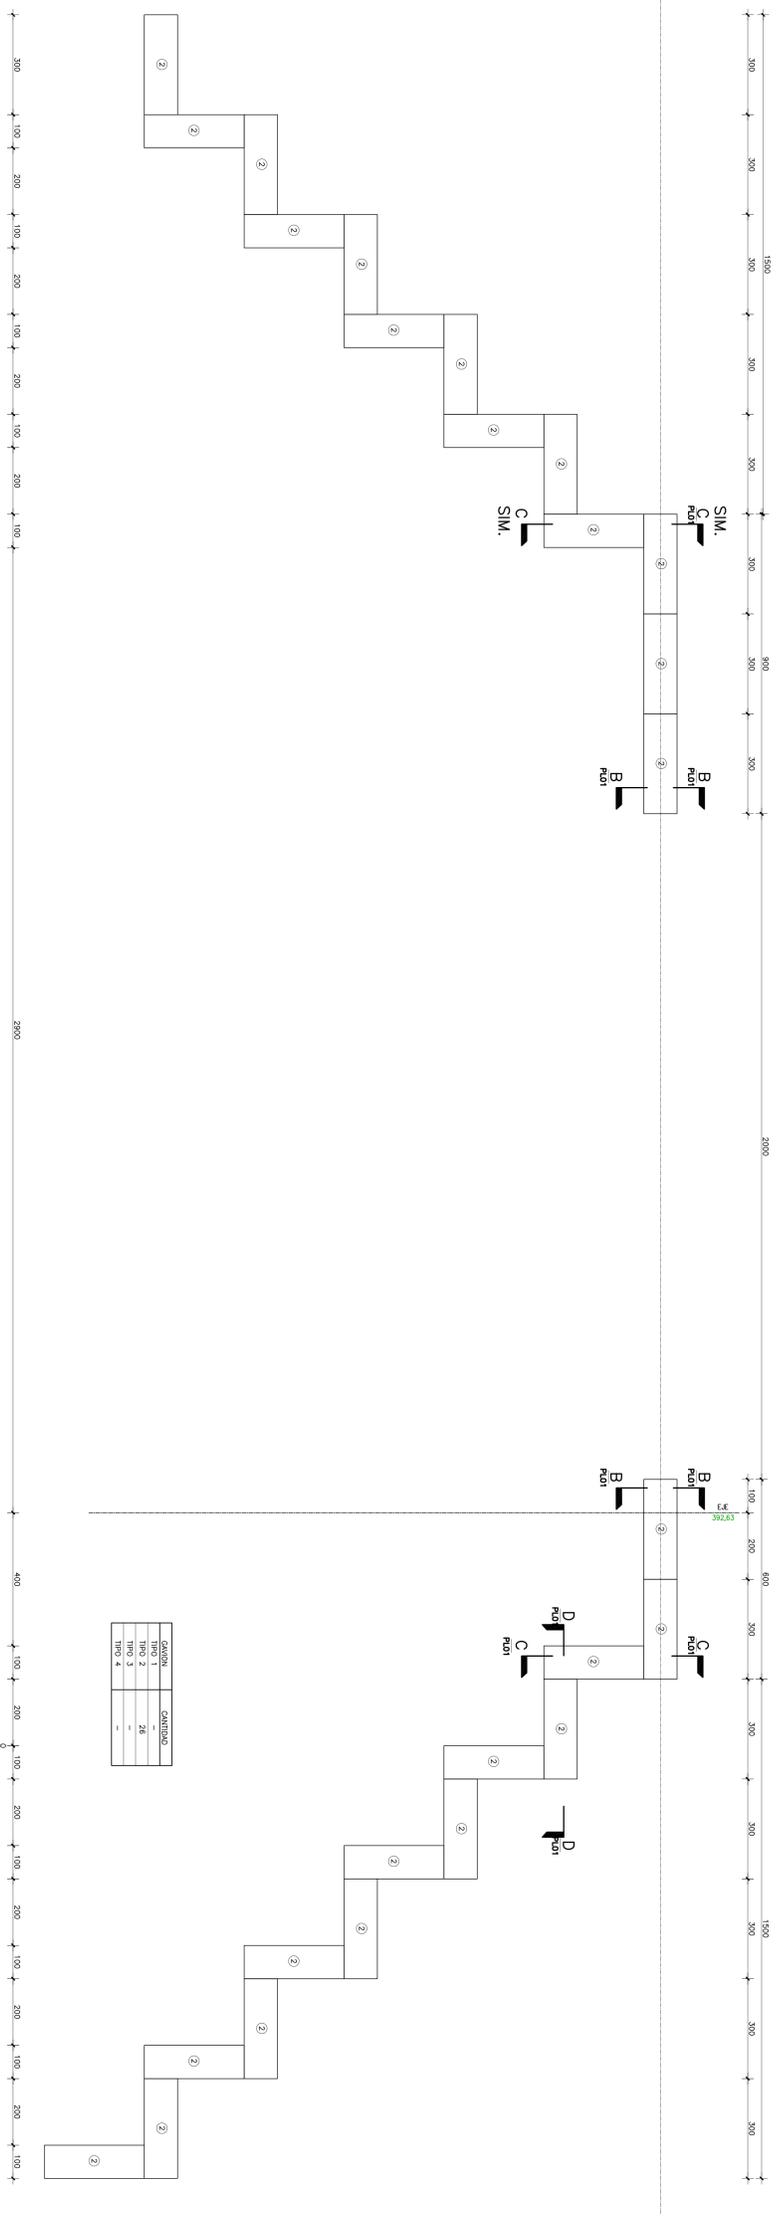

PLANTA DE GAVIONES NIVEL +1.00

CUBICACION TOTAL GAVIONES

GAVION	GAVION	CANTIDAD
TIPO 1	200x100x100	66
TIPO 2	300x100x100	37
TIPO 3	200x100x50	84
TIPO 4	300x100x50	11

PLANO N°	COBORG - PROY	GOBIERNO REGIONAL COQUIMBO
REVISOR	JORGE ROMERO NAVEA JEFE PROYECTO	PROYECTISTA JORGE ROMERO ROJAS INGENIERO CIVIL
DIBUJANTE	SERGIO MULLILA	FECHA 05-10-2015
		PROYECTISTA firma
		revisión
		fecha

MODIFICACION	FECHA	APROBACION	PROYECTISTA	REVISORES	FECHA DE APROBACION
			Jorge Romero Rojas	revisor	
			proy. construcion	depto. proyectos	
			fecha de aprobacion	jele depto proy.	

PLANO N°	3/3	INGRESO ARCHIVO N°
CLASIF.	PROYECTO	
PLANO	COSECHA DE AGUAS LLUVIAS COMUNA DE OVALLE PROV. DE LIMARI - CUARTA REGION	
ESCALA	1:1	
GOBIERNO	Corp. de Desarrollo Regional	
CATEGORIA		