


JEFE DE PROYECTO		PROYECTISTA	
REVISOR:	JORGE ROMERO MANEA Ingeniero de Riesgo jefe proyecto	JEFE:	JORGE ROMERO ROJAS Ingeniero civil proyectorista
DESENHO:	JORGE ROMERO	FECHA:	
	SERGIO MULLILLA	FECHA REVISAO:	
		FECHA DIBUJO:	
		FIRMA:	
		REVISAO:	
		FECHA:	

MODIFICACION	FECHA	APROBACION

PROYECTISTA	REVISOR	PROYECTO
Jorge Romero Naveo	revisor	COSECHA DE AGUAS LUVIAS EN AREAS DE SECANO
proyectorista	revisor	COMUNIDAD AGRICOLA CANELA ALTA
depto. construccion	depto. proyectos	Corporación Regional de desarrollo Productivo – Región de Coquimbo
fecha de aprobacion	jefe depto proy.	

PLANO N°	INGRESO ORDEN N°
1/2	
CLASIF.	PLANO
	Planta
ESCALA	Microcuencia Los Rulos
Vert: 1:0,1	
Horiz: 1:1	CAJONERIA

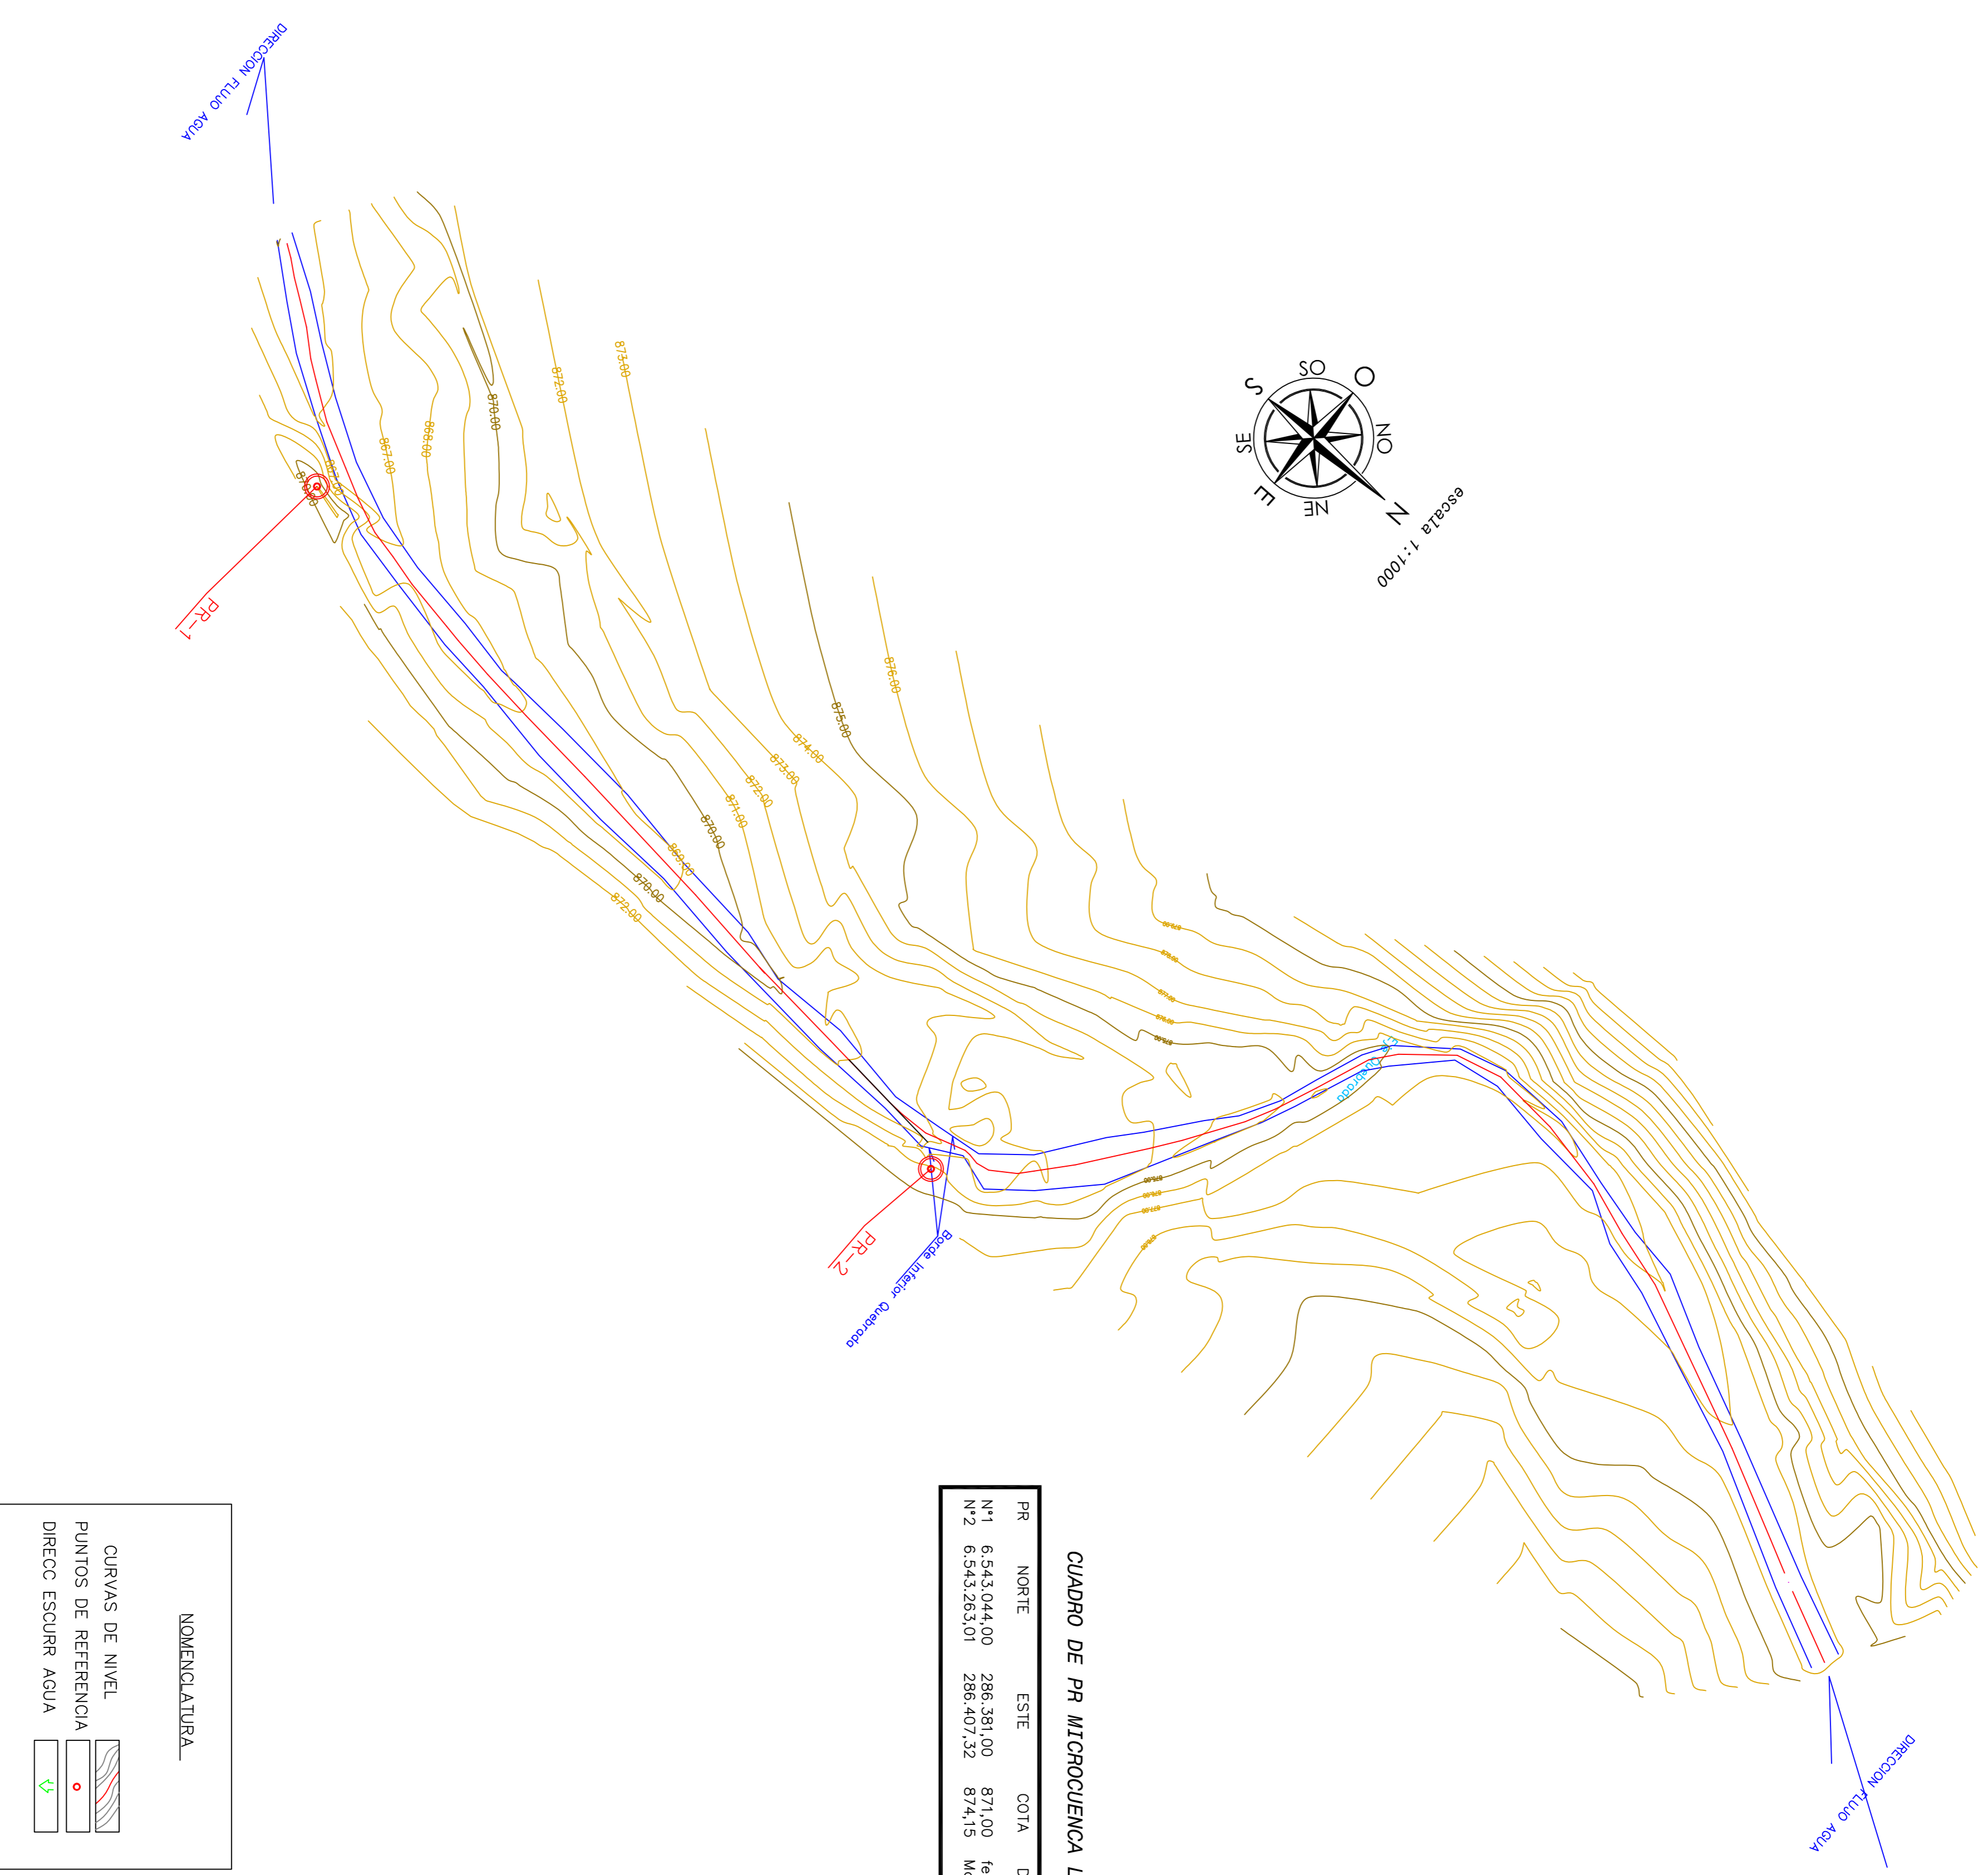

CUADRO DE PR MICROCUENCIA LOS RULOS

PR	NORTE	ESTE	COTA	DESCRIPCION
N°1	6.54.3.044.00	286.381.00	871.00	te 10 mm en roca
N°2	6.54.3.263.01	286.407.32	874.15	Monolito Concreto

NOMENCLATURA

CURVAS DE NIVEL

PUNTOS DE REFERENCIA

DIRECC ESCURR AGUA

